

Державне агентство водних ресурсів України
Хмельницьке обласне управління
водних ресурсів

поштова адреса: 29013, м. Хмельницький,
вул. Соборна, буд. 29,
тел./факс: (0382) 795798
e-mail: kmelovr@ukr.net
сайт: [http:// ukr.net](http://ukr.net)

Державна ліцензія Серія № АВ 516122 від 12.07.2010 р.

Берегоукріплення берегів водосховища на річках Случ та Ікопоть
з розчисткою та поглибленням в межах м.Старокостянтинів

РОБОЧИЙ ПРОЕКТ
Коригування

ТОМ 2

КРЕСЛЕННЯ
14/16.01.2018

Заступник начальника
облводресурсів

О.В.Лесневич


Головний інженер проекту

В.К. Марчук

Хмельницький
2018

Зам. інв. №	
Підпис і дата	
Інв. № об.	

Ситуаційний план

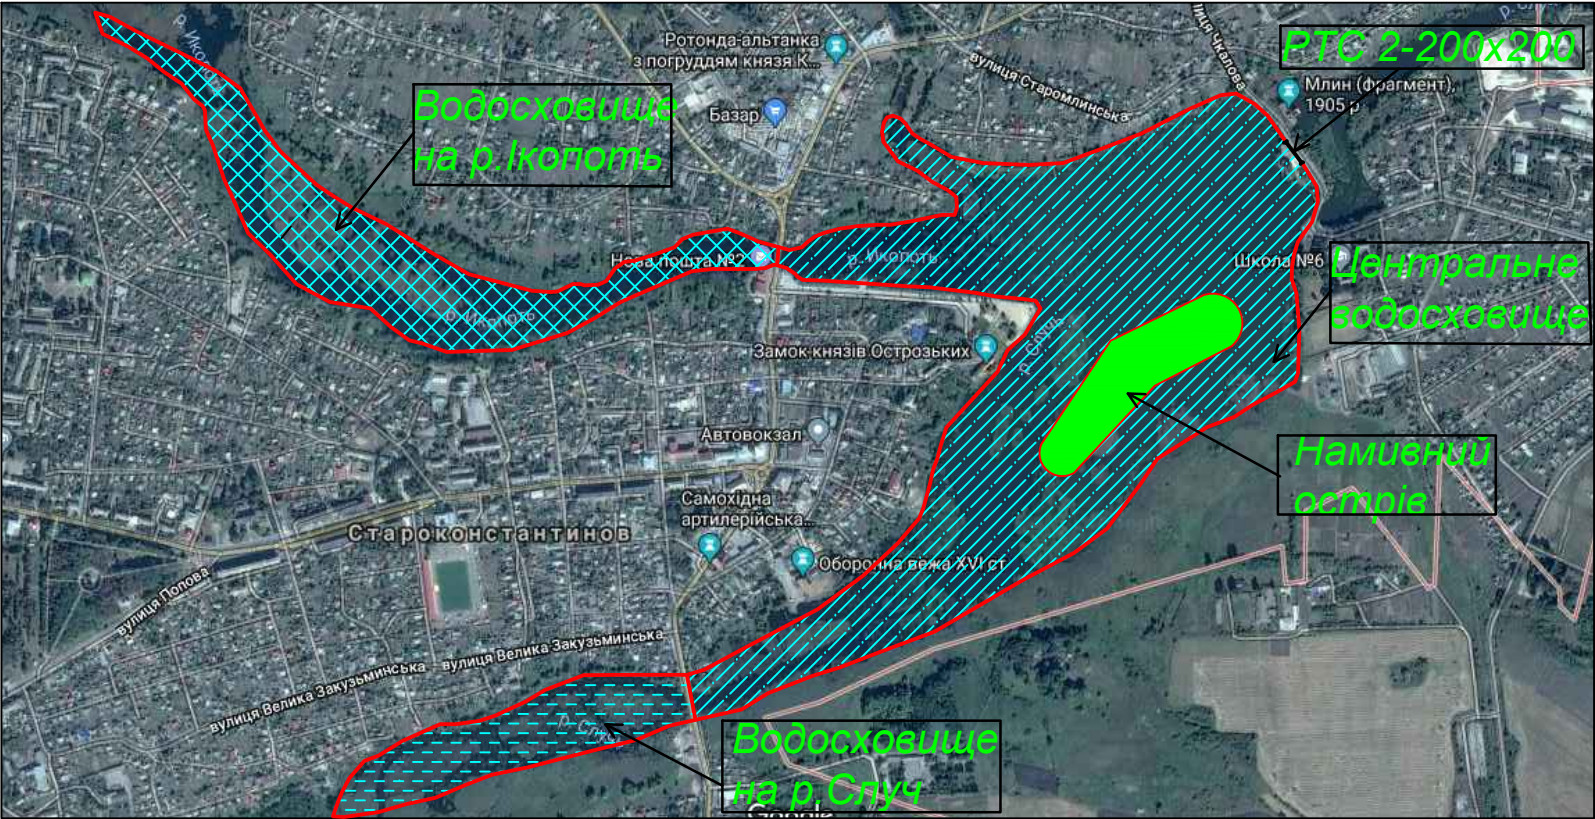

Відомість комплектів марки ГР

Позначення	Найменування	Примітка
14/16.01.2018-ГР.1	Центральне водосховище	
14/16.01.2018-ГР.2	Водосховище на р.Случ	
14/16.01.2018-ГР.3	Водосховище на р.Ікопоть	
14/16.01.2018-ГР.4	Регулятор трубчастий РТС 2-200-200	

Відомість посиловних і прикладених документів

Позначення	Найменування	Примітка
ТП 3.820.2-37 Выпуск 8	Затворы плоские поверхностные скользящие	
ТП 820-203 Выпуск 2	Вариант котлована с открытым водоотливом. План , разрез	
ТПР 820-1-053.86	Монолитная диафрагма ДМ-1.Схема армирования.	
ТП 820-203 Выпуск 2	Перильное ограждения ПО-1	

Відомість основних марок креслень

Позначення	Найменування	Примітка
14/16.01.2018-ЗД	Загальні дані	арк.1
14/16.01.2018-ГП	Схема генерального плану	арк.2
14/16.01.2018-АР	Схема транспортно-пішохідних зв'язків та комунікацій	арк.3
14/16.01.2018-ГР	Гідротехнічні рішення	4 комплекти

Відомість специфікацій

Позначення	Найменування	Примітка
14/16.01.2018-ГР.4.5	Специфікація з/б блоків	
14/16.01.2018-ГР.4.6	Специфікація арматури.Выборка сталі.	
14/16.01.2018-ГР.4.7	Ведомость расхода стали на 1 элемент	
14/16.01.2018-ГР.4.8	Выборка арматуры	
14/16.01.2018-ГР.4.8	Монолітний бетон	

Робочий проект відкоригований згідно завдання на коригування, проектні рішення прийняті згідно діючих на дату випуску робочого проекту нормам і правилам.
Проект не містить патентоздатних технічних вирішень.
Подання проектної документації на погодження із зацікавленими організаціями є обов'язком замовника і виконується за його рахунок.
Документація не може бути тиражованою . Передача цієї роботи і її використання третій особі або організації без згоди автора проекту недопустима.
Робочий проект розроблений відповідно до чинних норм правил та стандартів.

Головний інженер проекту:

В.К.Марчук

						14/16.01.2018			
						Коригування РП " Берегоукріплення берегів водосховища на річках Случ та Ікопоть з розчисткою та поглибленням в межах м. Старокостянтинів			
Зам.	Кільк.	Арк.	№ док.	Підпис	Дата	Загальні дані	Стадія	Аркуш	Аркушів
Розробив	Члек О.В.						РП	1	2
Перевірів	Марчук В.К.								
ГП	Марчук В.К.								
							Хмельницьке обласне управління водних ресурсів м.Хмельницький 2018р.		

Погоджено				
Формат 297х840	Зам.інв. №			
Підпис і дата				

ПЕРЕЛІК ОСНОВНИ КРЕСЛЕНЬ КОМПЛЕКТУ ГР.1

Позначення	Найменування	Примітка
14/16.01.2018-ГР.1.1	Загальні дані .	
14/16.01.2018-ГР.1.2	План , М 1:5000 . Схема розташування листів.ТЕП.	3 листа
14/16.01.2018-ГР.1.3	Осушувальна сітка М 1:5000 . Схема розташування листів.ТЕП.	3 листа
14/16.01.2018-ГР.1.4	Поздовжній профіль по р.Случ від ПК 0+00 до ПК 19+80.Схема перетину каделів звязку	1 лист
14/16.01.2018-ГР.1.5	Поздовжній профіль по р.Случ від ПК 0+00 до ПК 19+80.	1 лист
14/16.01.2018-ГР.1.6	Поперечні перерізи по ложу водосховища ПП-1, ПП-2.Схема розташування листів	3 листа
14/16.01.2018-ГР.1.7	Поперечні перерізи по ложу водосховища ПП-3, ПП-4.Схема розташування листів.	2 листа
14/16.01.2018-ГР.1.8	Поперечні перерізи по ложу водосховища ПП-5, ПП-6.Схема розташування листів.	2 листа
14/16.01.2018-ГР.1.9	Поперечні перерізи по ложу водосховища ПП-7, ПП-8, ПП-9.Схема розташування листів	2 листа
14/16.01.2018-ГР.1.10	Поперечні перерізи по ложу водосховища ПП-1А, ПП-2А, ПП-4А.Схема розташування листів	2 листа
14/16.01.2018-ГР.1.11	Поперечні перерізи по ложу водосховища Кріплення деревів з/б плитами.Схема розташування листів.	3 листа

ПЕРЕЛІК ОСНОВНИХ КРЕСЛЕНЬ КОМПЛЕКТУ ГР.2

Позначення	Найменування	Примітка
14/16.01.2018-ГР.2.1	Загальні дані .	
14/16.01.2018-ГР.2.2	План. М 1:5000 Схема розташування листів.ТЕП.	3 листа
14/16.01.2018-ГР.2.3	Осушувальна сітка М 1:5000 Схема розташування листів .	4 листа
14/16.01.2018-ГР.2.4	Поздовжній профіль по р.Случ від ПК 19+80 до ПК 57+00 Схема розташування листів.	4 листа
14/16.01.2018-ГР.2.5	Поздовжній профіль по р.Случ від ПК 19+80 до ПК 57+00 Схема розташування листів.	4 листа
14/16.01.2018-ГР.2.6	Поперечні перерізи ПП-10, ПП-13. Схема розташування листів.	3 листа
14/16.01.2018-ГР.2.7	Поперечні перерізи ПП-14, ПП-17. Схема розташування листів.	3 листа
14/16.01.2018-ГР.2.8	Поперечні перерізи ПП-18, ПП-21. Схема розташування листів.	2 листа


ПЕРЕЛІК ОСНОВНИХ КРЕСЛЕНЬ КОМПЛЕКТУ ГР.3

Позначення	Найменування	Примітка
14/16.01.2018-ГР.3.1	Загальні дані .	
14/16.01.2018-ГР.3.2	План, М 1:5000 Схема розташування листів .ТЕП.	4 листа
14/16.01.2018-ГР.3.3	Осушувальна сітка , М 1:5000 Схема розташування листів .ТЕП.	5 листів
14/16.01.2018-ГР.3.4	Поздовжній профіль по р.Ікопоть від ПК 0+00 до ПК 60+50.	1 лист
14/16.01.2018-ГР.3.5	Поперечні перерізи по ложу водосховища ПП-5А, ПП-8А. Схема розташування листів .	3 листа
14/16.01.2018-ГР.3.6	Поперечні перерізи по ложу водосховища ПП-9А, ПП-13А. Схема розташування листів .	2 листа
14/16.01.2018-ГР.3.7	Поперечні перерізи по ложу водосховища ПП-14А, ПП-16А. Схема розташування листів .	2 листа
14/16.01.2018-ГР.3.8	Поперечні перерізи по ложу водосховища ПП-17А, ПП-18А. Схема розташування листів .	2 листа

ПЕРЕЛІК ОСНОВНИХ КРЕСЛЕНЬ КОМПЛЕКТУ ГР.4

Позначення	Найменування	Примітка
14/16.01.2018-ГР.4.1	Загальні дані .	
14/16.01.2018-ГР.4.2	Будгенплан	
14/16.01.2018-ГР.4.3	РТС 2-200-200. План , М 1:500 .	
14/16.01.2018-ГР.4.4	РТС 2-200-200. План , розріз 1-1.	
14/16.01.2018-ГР.4.5	РТС 2-200-200. Розрізи 2-2-5-5.	
14/16.01.2018-ГР.4.6	Арматуро-опалубочнікреслення. Відкрилки. Схема розташування листів.	2 листа
14/16.01.2018-ГР.4.7	Арматуро-опалубочнікреслення. Стики труд. Схема розташування листів.	3 листа
14/16.01.2018-ГР.4.8	Арматуро-опалубочнікреслення. В.б.башти. Схема розташування листів.	3 листа


Схема генерального плану.

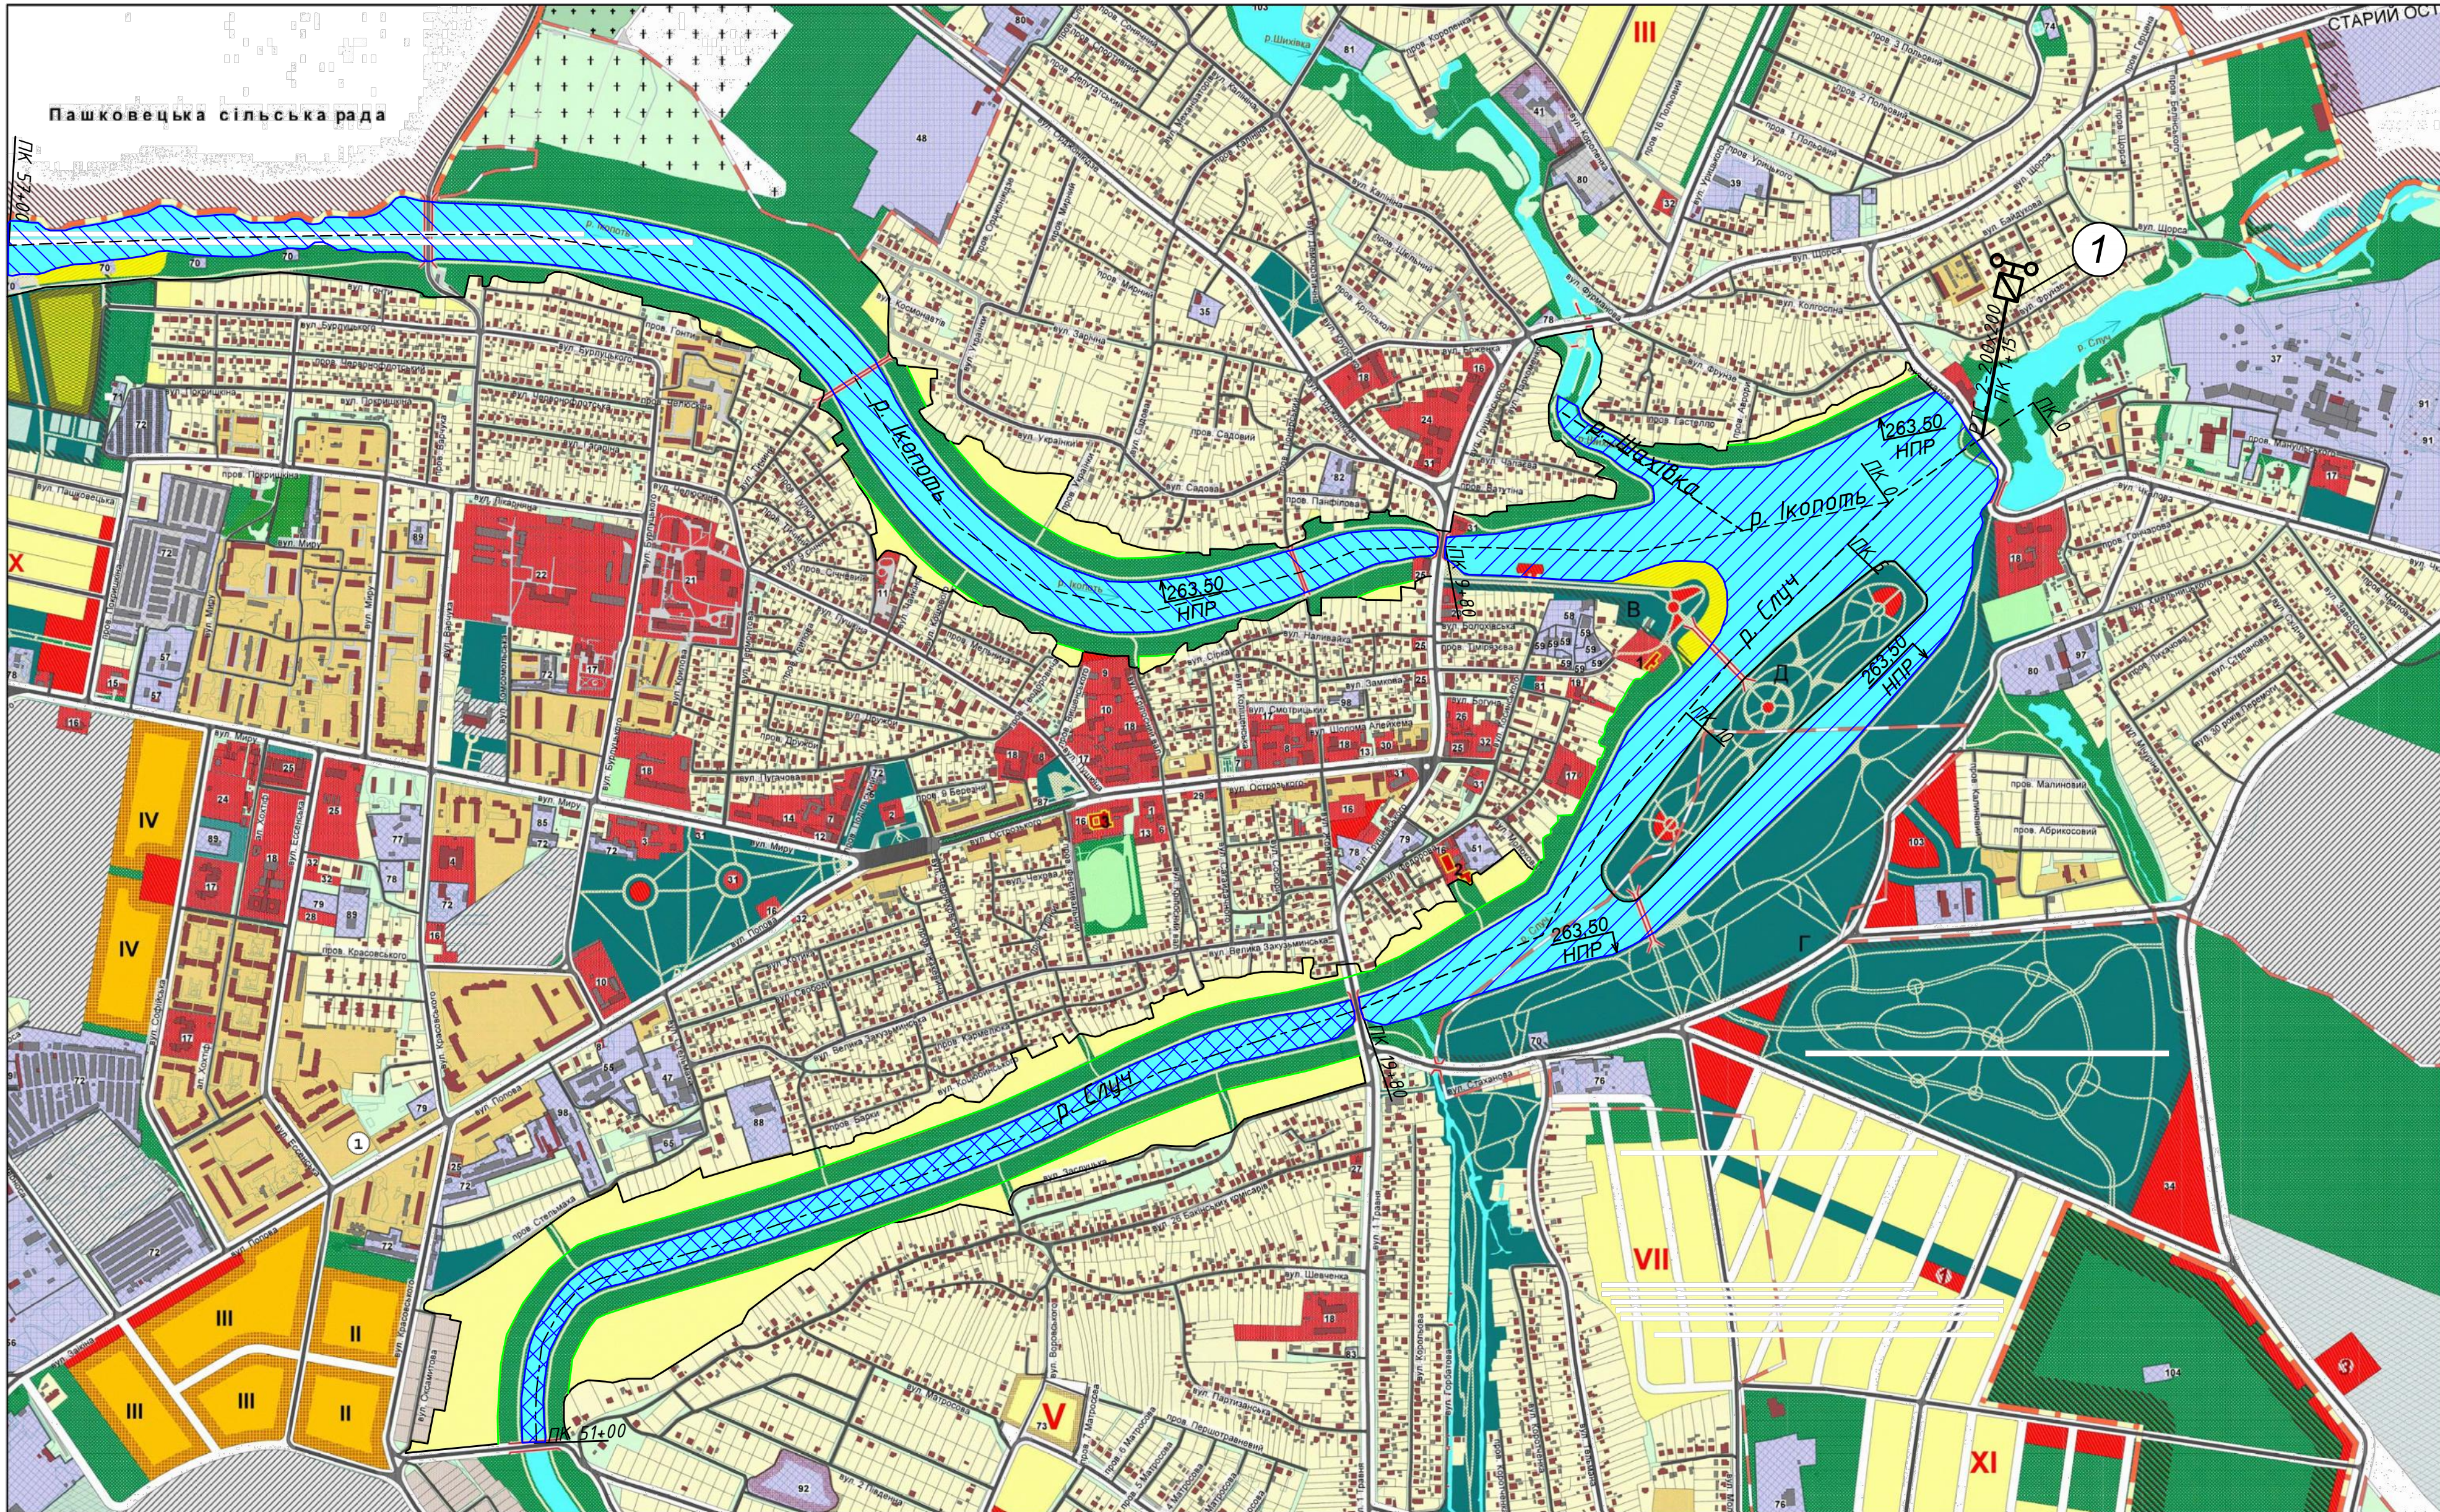

ОСНОВНІ ТЕХНІКО-ЕКОНОМІЧНІ ПОКАЗНИКИ

№п/п	Найменування	Одиниці виміру	Кількість
1	Розчистка та поглиблення р.Случ	п.м.	5100
2	Розчистка та поглиблення р.Ікопоть	п.м.	5700
3	Розчистка та поглиблення р.Шахівка	п.м.	400
4	Нормальний підпірний рівень води водосховища на відмітці 263,5		
5	Об'єм води центрального водосховища	тис.м ³	981,641
6	Об'єм води водосховища на р. Случ	тис.м ³	306,950
7	Об'єм води водосховища на р. Ікопоть	тис.м ³	454,909
8	Площа водного дзеркала водосховища	га	59,05
9	Площа водного дзеркала водосховища на р.Случ	га	25,2
10	Площа водного дзеркала водосховища на р.Ікопоть	га	34,55
11	Гідротехнічні споруди на р. Случ :		
	Перейзд-регулятор РТС 2-200-200	шт./п.м.	1/32,7
12	Берегоукріплюючі роботи:	п.м.	1200
	Плити РП 15-30	шт./м ³	725/217,5
	Плити РП 30-20	шт./м ³	56/31,36
13	Пішохідні доріжки шириною 5м	п.м.	1200
14	Кріплення р.Случ та Ікопоть кам'яним накидом при поглибленні русла під існуючими мостами	м ³	630
15	Прибережна захисна смуга на площі:	га	78,3
	Посів багаторічних трав	га	55,06
16	Земляні роботи:		
	Поглиблення центрального водосховища	тис.м ³	584,158
	Поглиблення водосховища на р.Случ	тис.м ³	209,865
	Поглиблення водосховища на р.Ікопоть	тис.м ³	259,245
	Тимчасові осушувачі	п.м/м ³	33148/231120
	р.Случ	тис.м ³	116,149
	р.Ікопоть	тис.м ³	137,132
	р.Шахівка	тис.м ³	9,7
17	Насипний острів	га/тис.м ³	6,75/117100
18	Поглиблення та розчистка за межами водосховища:		
	р.Случ від ПК39+20 до ПК51+00	п.м	1180
	р.Ікопоть від ПК37+45 до ПК57+00	п.м	1955
19	Земляні роботи:		
	р.Случ	тис.м ³	116,149
	р.Ікопоть	тис.м ³	133,633
	р.Шахівка	тис.м ³	9,7
20	Тимчасові осушувачі:		
	Центральне водосховище	п.м/м ³	13353/110044
	Водосховище на р.Случ	п.м/м ³	8325/45022
	Водосховище на р.Ікопоть	п.м/м ³	11470/76054
21	Воронки-лотки	шт.	26
22	Ложбини	п.м/м ³	8270/41350

Умовні позначення :

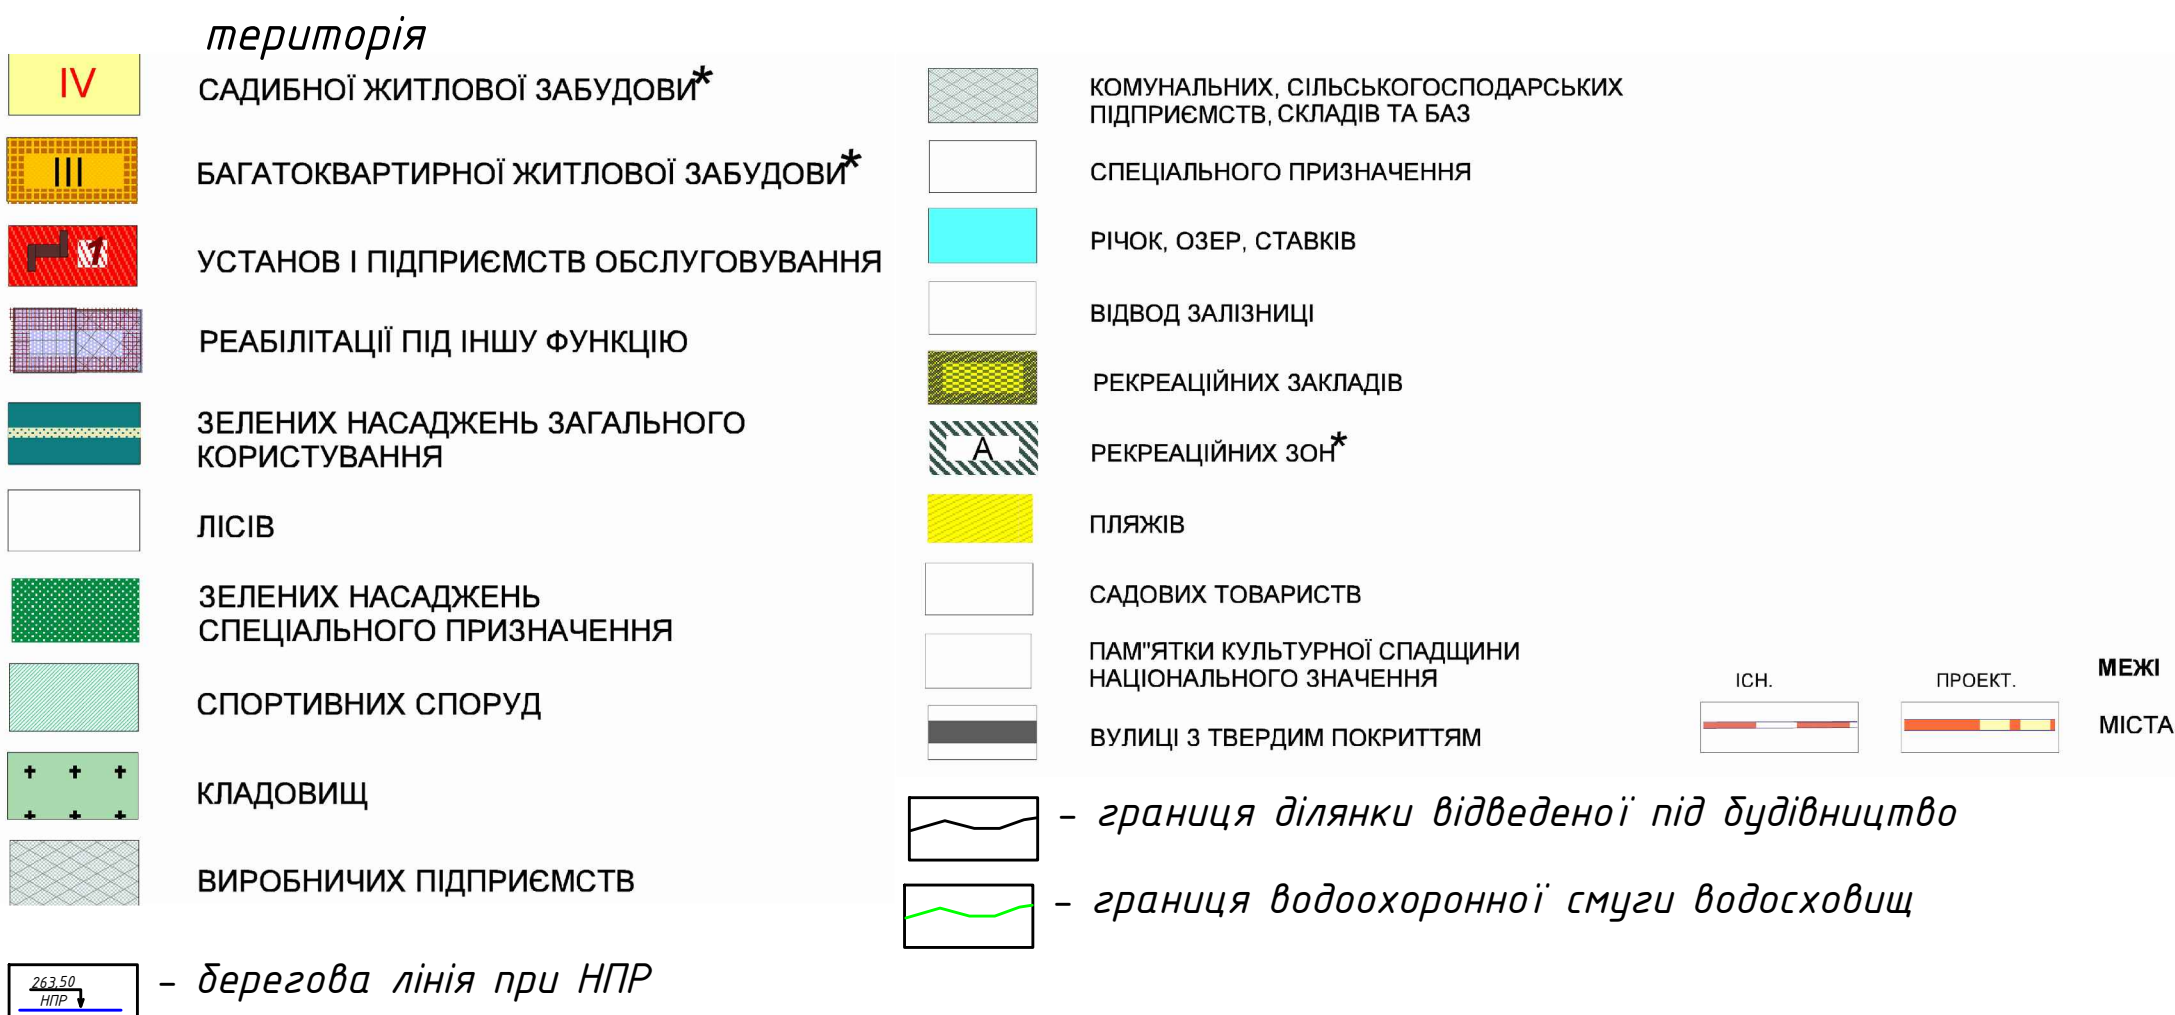

Експлікація

№п/п	Позначення	Назва	Примітка
1		Центральне водосховище	
2		Водосховище на р.Ікопоть	
3		Водосховище на р.Случ	
4		Регулятор трубчастий РТС 2-200-200	

					14 / 16. 01. 2018			
					Користування РП "Берегоукріплення берегів водосховища на річках Случ та Ікопоть з розчисткою та поглибленням в межах м.Староконстантинів"			
Зм.	Кільк.	Арк.	№ док.	Підпис	Дата			
Розробив	Члек О.В.					Схема генерального плану. ТЕП. Експлікація.		
Перевірив	Марчук В.К.							
						М 1:10000		
						Хмельницьке обласне управління водних ресурсів м.Хмельницький 2018р.		