


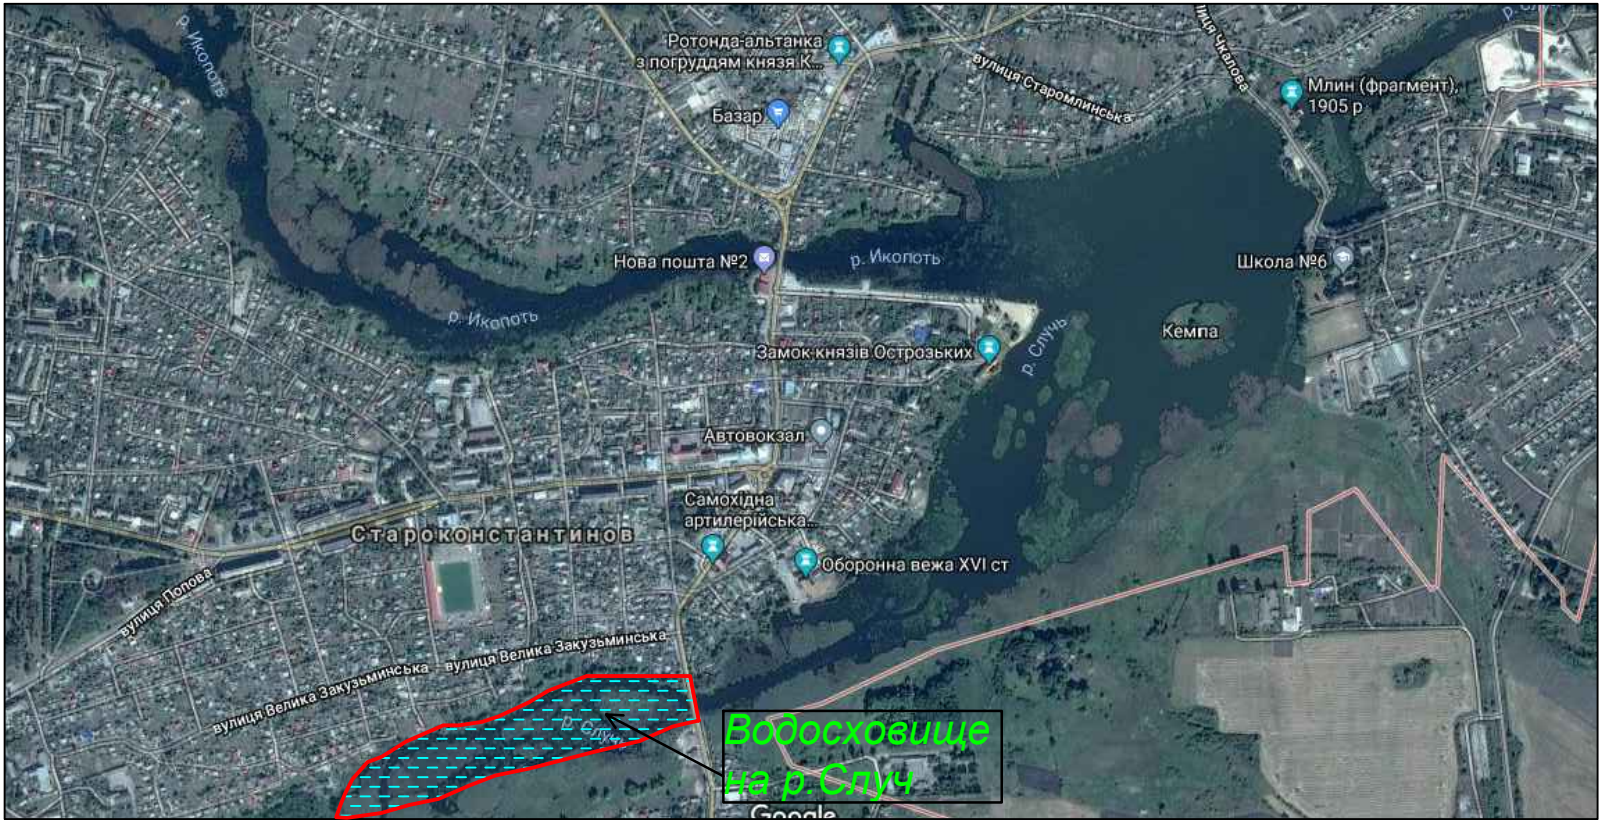

ЗАГАЛЬНІ ДАНІ

Об'єкт проектування розташований в заплавах річок Случ та Ікопоть в межах міста Старокостянтинів.

Геологічна будова ділянки представлена алювіально-делювіальними відкладами: ІГЕ-2 суглинок темно-сірий, замулений, ІГЕ-4 суглинок голубовато сірий: $E=3$ МПа, $n=17,5$ кН/м³, $\varphi=18^\circ$, $C=16$ кПа.

Категорія ґрунтів для розробки механізмами -1 гр., налипання ґрунту при розробці одноковшовим екскаватором 25...30%;

- розрахункова зимова температура $t=-28^\circ\text{C}$;
- нормативне снігове навантаження - 137 кг/м²;
- нормативне вітрове навантаження - 51 кг/м²;
- нормативна глибина промерзання ґрунту - 1,0м.

Робочі креслення відкориговані згідно завдання на коригування, проектні рішення прийняті згідно діючих на дату випуску робочого проекту нормам і правилам.

Документація не може бути тиражованою. Передача цієї роботи і її використання третій особі або організації без згоди автора проекту недопустима.

ПЕРЕЛІК ОСНОВНИХ КРЕСЛЕНЬ КОМПЛЕКТУ ГР.2

Позначення	Найменування	Примітка
14/16.01.2018-ГР.2.1	Загальні дані.	
14/16.01.2018-ГР.2.2	План. М 1:5000 Схема розташування листів. ТЕП.	3 листа
14/16.01.2018-ГР.2.3	Осушувальна сітка М 1:5000 Схема розташування листів.	4 листа
14/16.01.2018-ГР.2.4	Поздовжній профіль по р.Случ від ПК 19+80 до ПК 57+00 Схема розташування листів.	4 листа
14/16.01.2018-ГР.2.5	Поздовжній профіль по р.Случ від ПК 19+80 до ПК 57+00 Схема розташування листів.	4 листа
14/16.01.2018-ГР.2.6	Поперечні перерізи ПП-10, ПП-13. Схема розташування листів.	3 листа
14/16.01.2018-ГР.2.7	Поперечні перерізи ПП-14, ПП-17. Схема розташування листів.	3 листа
14/16.01.2018-ГР.2.8	Поперечні перерізи ПП-18, ПП-21. Схема розташування листів.	2 листа

Перелік використаних нормативних документів

№ п/п	Назва	Примітка
1	ДБН А.2.2-3-2014 "Склад та зміст проектної документації на будівництво"	
2	ДСТУ Б А.2.4-4:2009 "Основні вимоги до проектної документації"	
3	ДСТУ Б А.2.4-17-2008 "Правила виконання робочих креслень гідротехнічних споруд"	

						14/16.01.2018	ГР.2.1			
						Коригування РП "Берегоукріплення берегів водосховища на річках Случ та Ікопоть з розчисткою та поглибленням в межах м. Старокостянтинів"				
Зам.	Кільк.	Арк.	№ док.	Підпис	Дата	Водосховище на р.Случ		Стадія	Аркуш	Аркушів
Розробив	Члек О.В.							РП	1	1
Перевірив	Марчук В.К.									
ГІП	Марчук В.К.					Загальні дані		Хмельницьке обласне управління водних ресурсів м.Хмельницький 2018р.		

Погоджено

Формат 297х840

Заміне. №

Підпис і дата

Лінія зведення І-І

Техніко – економічні показники

№ п/п	Найменування показників	Одиниці виміру	Кількість
1.	Водозбірна площа в розрахунковому створі (вище гирла р. Ікопоть)	км ²	698
2.	Максимальні витрати води весняної повені: р. Случ (вище гирла р. Ікопоть) 1% забезпеченості	м ³ /сек	198
	10% забезпеченості	м ³ /сек	109
3.	Битові витрати 50% забезпеченості	м ³ /сек	1,41
4.	Водозбірна площа р. Ікопоть (гирло)	км ²	603
5	Максимальні витрати води весняної повені: р. . Ікопоть : 1% забезпеченості	м ³ /сек.	187
	10% забезпеченості	м ³ /сек.	103
6	Битові витрати 50% забезпеченості	м ³ /сек	1,01

ОСНОВНІ ТЕХНІКО – ЕКОНОМІЧНІ ПОКАЗНИКИ

№ п/п	Найменування	Одиниці виміру	Кількість
1	2	3	4
1	Розчистка та поглиблення р. Случ	п.м	3120
2	Нормальний підпірний рівень води в водосховище на відмітці 263,50		
3	Об'єм води в водосховище на р. Случ	тис. м ³	306,95
4	Прибережна захисна смуга на площі : посів багаторічних трав	га	9,7
		га	44,4
5	Земляні роботи:		
	розчистка р. Случ	тис. м ³	70,528
	поглиблення водосховища на р. Случ	тис.м ³	202,220
6	Тимчасові осушувачі	п.м./ м ³	8325/45022
7	Воронки - лотки	шт.	9
8	Культуртехнічні роботи: зведення дерев Ø до 24 см	шт	16
	кущів	шт.	14700
9	Ложбіни за половою розрівнювання	п.м./м ³	3100/15500
10	Площа водного дзеркала	га	25,2

Зм. на об'єкті

Нач. ВКП

ГП

Розробила

Димінський О.М.

Мельник С.П.

Коваль М.В.

Лисук С.О.

06.08.

06.08.

06.08.

06.08.


Угода №1 від 10.01. 2008 р. ГП-1

Берегоукріплення берегів водосховища на річках Случ та Ікопоть з розчисткою та поглибленням в межах м. Старокостянтинів

Водосховище на р. Случ

П Л А Н
М : 5000

Хмельницький облводгосп
Відділ комплексного проектування
м. Хмельницький

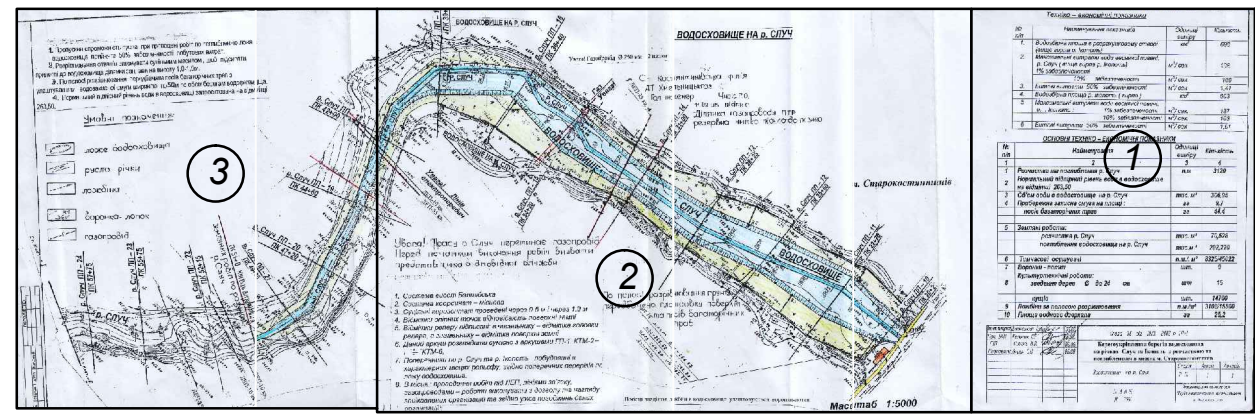

						14 / 16. 01. 2018				ГР-2.2			
						Коригування РП "Берегоукріплення берегів водосховища на річках Случ та Ікопоть з розчисткою та поглибленням в межах м.Староконсянтинів							
Зм.	Кільк.	Арк.	№док.	Підпис	Дата	Водосховище на р.Случ			Стадія	Аркуш	Аркушів		
Розробив	Члек О.В.				РП				1	3			
Перевірів	Марчук В.К.												
						План , М 1:5000 Схема розташування листів. ТЕП.			Хмельницьке обласне управління водних ресурсів м.Хмельницький 2018р.				

ВОДОСХОВИЩЕ НА Р. СЛУЧ

ВОДОСХОВИЩЕ НА р. СЛУЧ

Увага! Газопровід $\varnothing 250$ мм – 2 нитки

Сп. Косіянтинівська філія
ДТ Хмельницькгаз
Гол. інженер Чизіс Г.О.
11.09.08 підпис

Ділянка газопроводу ПТР
резервна нитка ПК 40 до ПК 3+60

м. Старокостянтинів

Увага! Прася р. Случ перетинає газопровід
Перед початком виконання робіт визвати
представника відповідної служби
встановити протекцію

1. Система висот Балтійська
2. Система координат – місцева
3. Суцільні горизонталі проведені через 0.5 м і через 1.0 м
4. Відмітки опірних точок відповідають поверхні землі
5. Відмітки реперу підписані: в чисельнику – відмітка головки репера, в знаменнику – відмітка поверхні землі
6. Даний аркуш розглядати сумісно з аркушами ГП-1. КТМ-2 – КТМ-6.
7. Поперечники по р. Случ та р. Ікопоть побудовані в характерних місцях рельєфу, згідно поперечних перерізів по ложу водосховища.
8. В місця: проведення робіт під ЛЕП, лініями зв'язку, газопроводами – роботи виконувати з дозволу та нагляду зацікавлених організацій та згідно умов погоджень даних організацій

По полосі розрівнювання ґрунту
передбачено планівку поверхні
та посів багаторічних
трав.

В місці впадіння ложбин в водосховище улаштовуються воронки-лотки



Масштаб 1:5000


Зам. інв. №

Підпис і дата


Інв. №об.

Умовні позначення:

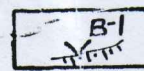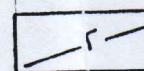- | | |
|---|----------------|
|  | ложка |
|  | русло річки |
|  | ложбина |
|  | воронка- лоток |
|  | газопровід |

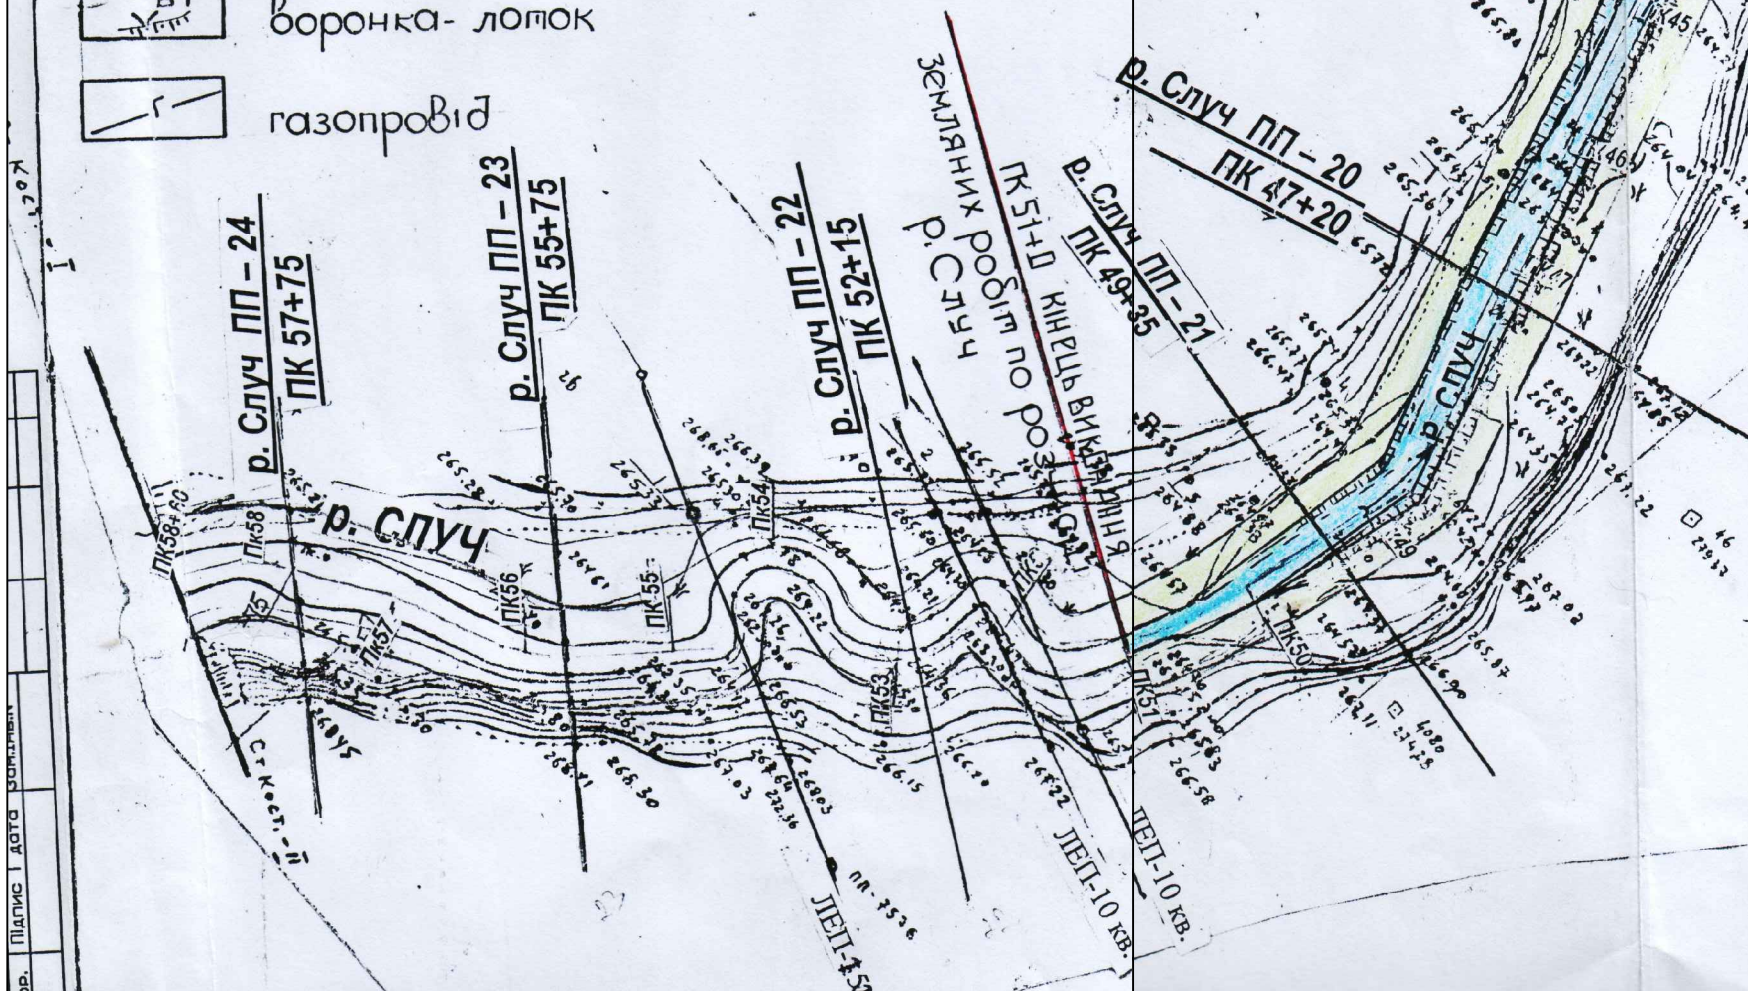

Лінія зведення 11-11

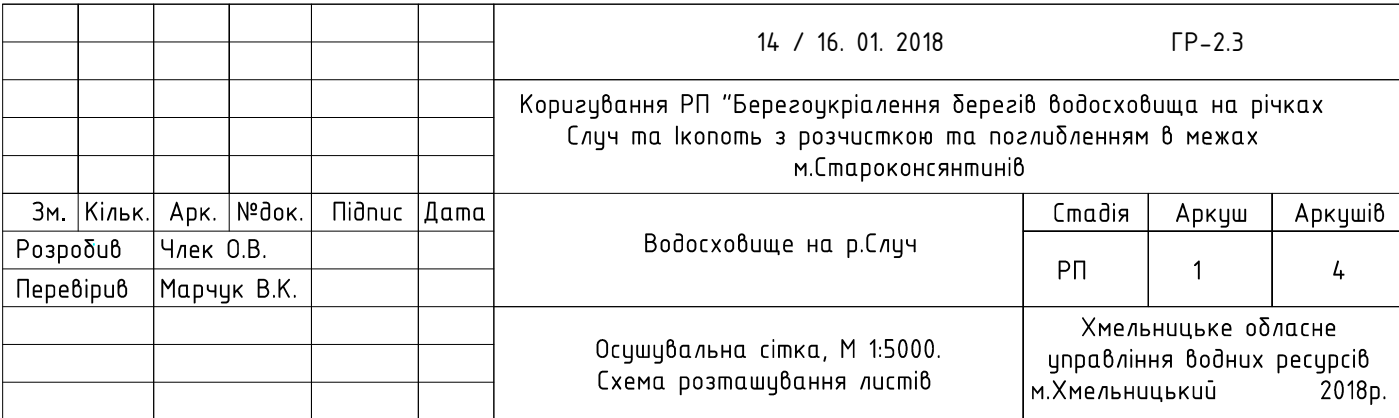

ВОДОСХОВИЩЕ НА р. СЛУЧ

ОСНОВНІ ТЕХНІКО – ЕКОНОМІЧНІ ПОКАЗНИКИ

2


№ п/п	Найменування	Одиниці виміру	Кількість
1	2	3	4
1	Розчистка та поглиблення р. Случ	п.м	3120
2	Нормальний підпірний рівень води в водосховище на відмітці 263,50		
3	Об'єм води в водосховище на р. Случ	тис. м³	306,95
4	Прибережна захисна смуга на площі : посів багаторічних трав	га	9,7
	в т.ч. по уздовж по полосі розрівнювання	га	44,4
5	Земляні роботи:		
	розчистка р. Случ	тис. м³	70,528
	поглиблення водосховища на р. Случ	тис.м³	202,220
6	Тимчасові осушувачі	п.м./ м³	8325/45022
7	Воронки - лотки	шт.	9
8	Культуртехнічні роботи: зведення дерев Ø до 24 см	шт	16
	кущів	шт.	14700
9	Ложбіни за половою розрівнювання	п.м./м³	3100/15500
10	Площа водного дзеркала	га	25,2
11	Посів трав по нахилі	м²	62000

1 Дане креслення читати разом з кресленнями ГП-1. Водосховище.
ТМ-2 Поздовжний профіль по р. Случ.

2. Увага! На ділянці виконання земляних робіт знаходяться лінії електропередач та підземні комунікації. Роботи по перетину з комунікаціями виконувати згідно технічних умов виданих відповідними службами.

Нац. ВКП	Мельник С.Р.	06.08.	Угода №1 від 10.01. 2008 р. КТМ-2		
ГІП	Коваль М.В.	06.08.	Берегоукріплення берегів водосховища на річках Случ та Ікопоть з розчисткою та поглибленням в межах м. Старокостянтинів		
Розробила	Лисюк С.О.	06.08.			
			Водосховище на р.Случ	Стадія	Аркуш
				Р. П.	1
			Осушувальна сітка	Аркушів	1
				Хмельницький облгосп Відділ комплексного проектування м. Хмельницький	

Лінія зведення І-І

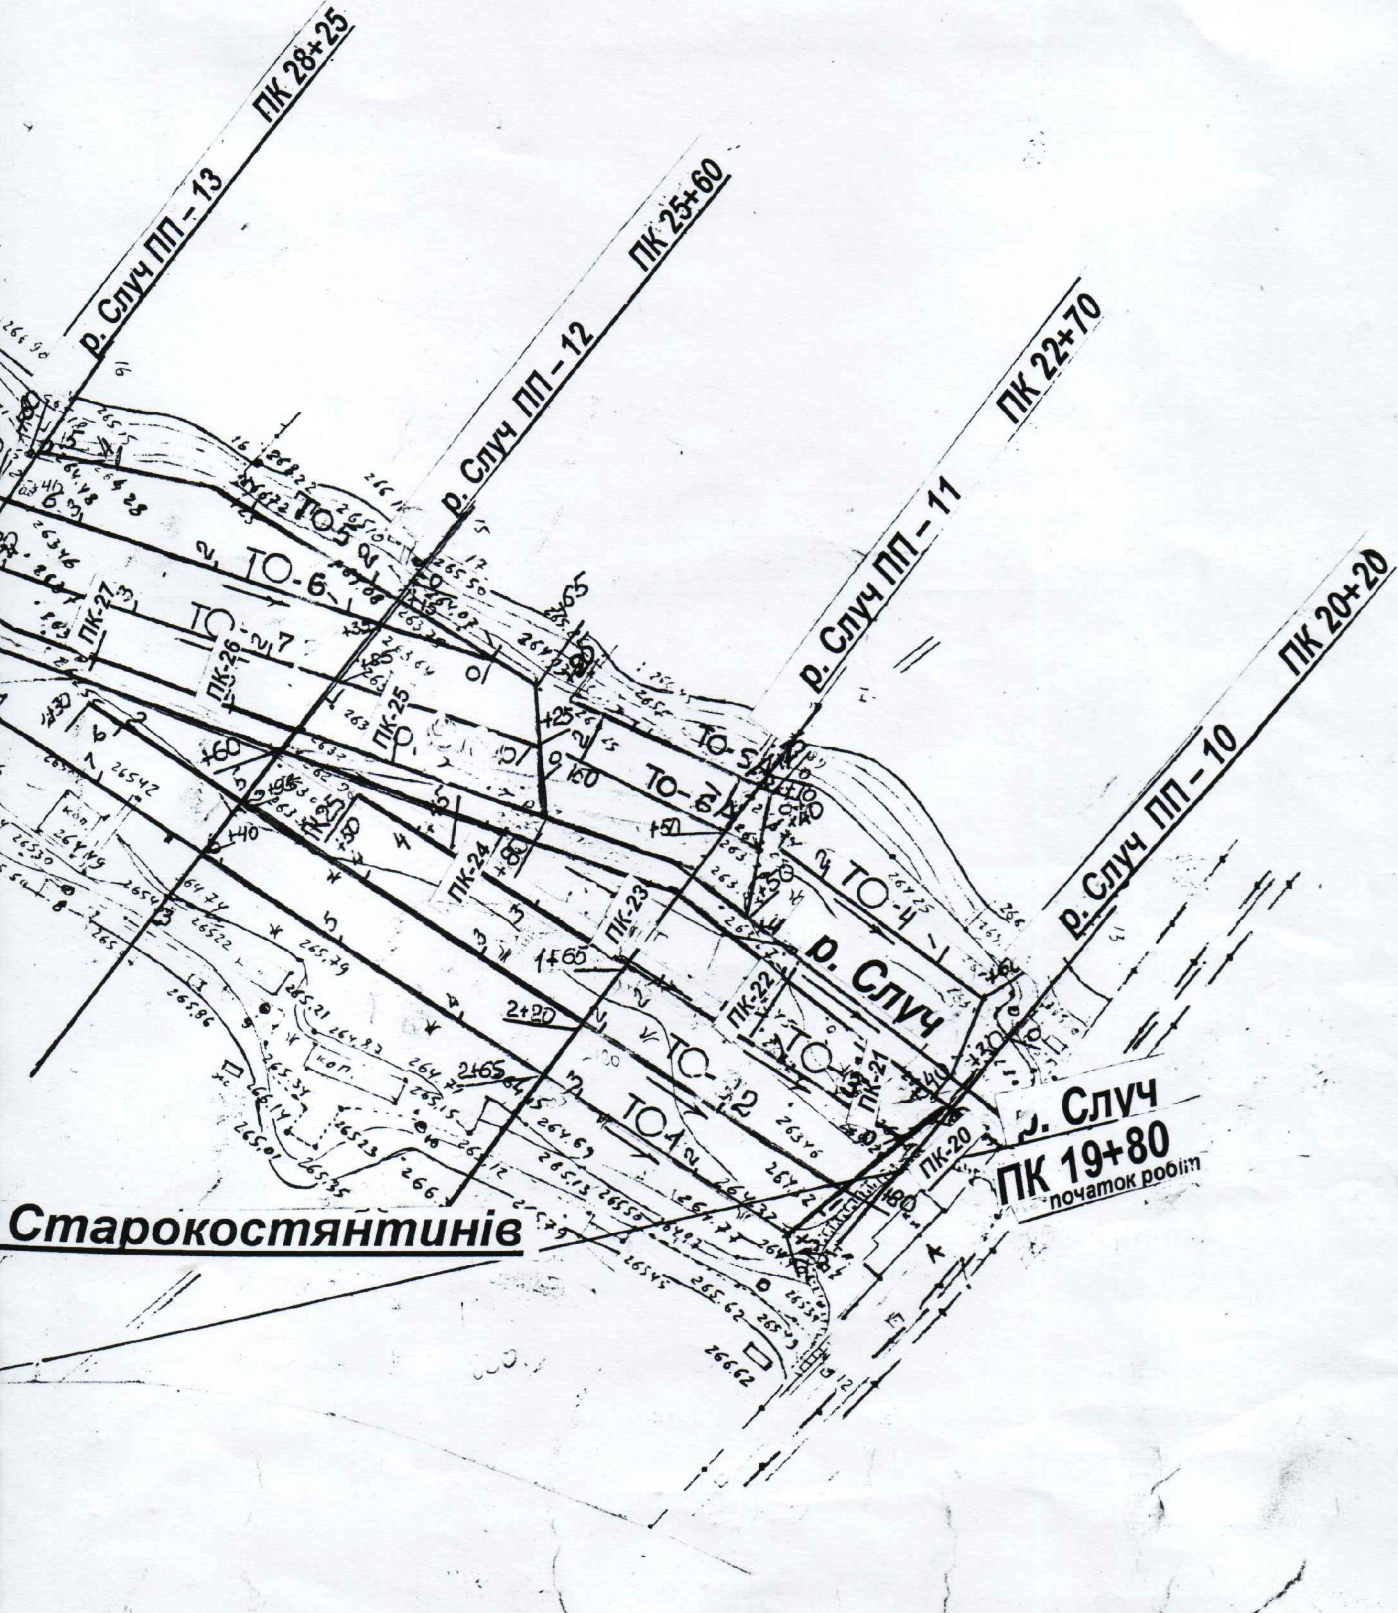

Зам. інв. №

Підпис і дата

Інв. №об.

Інв. №об.	Підпис і дата	Зам. інв. №

Лінія зведення II-II




Лінія зведення I-I

Погоджено:
Комунальне підприємство
водопровідно – каналізаційного
господарства "ВОДОКАНАЛ"
печать
підпис
11.09.2008 р.

Погоджено:

Хмельницька філія ВАТ
„Укртелеком” ЦТЕ СЗЛ
Бригада технічної експлуатації
ліній електрозв’язку №8
м. Старокостянтинів
підпис Русак Б. Б.

Погоджено:
Ст. Костянтинівська філія
АТ "Хмельницькгаз"
головний інженер
підпис
печать
Чиж Г. О.
11.09.2008р

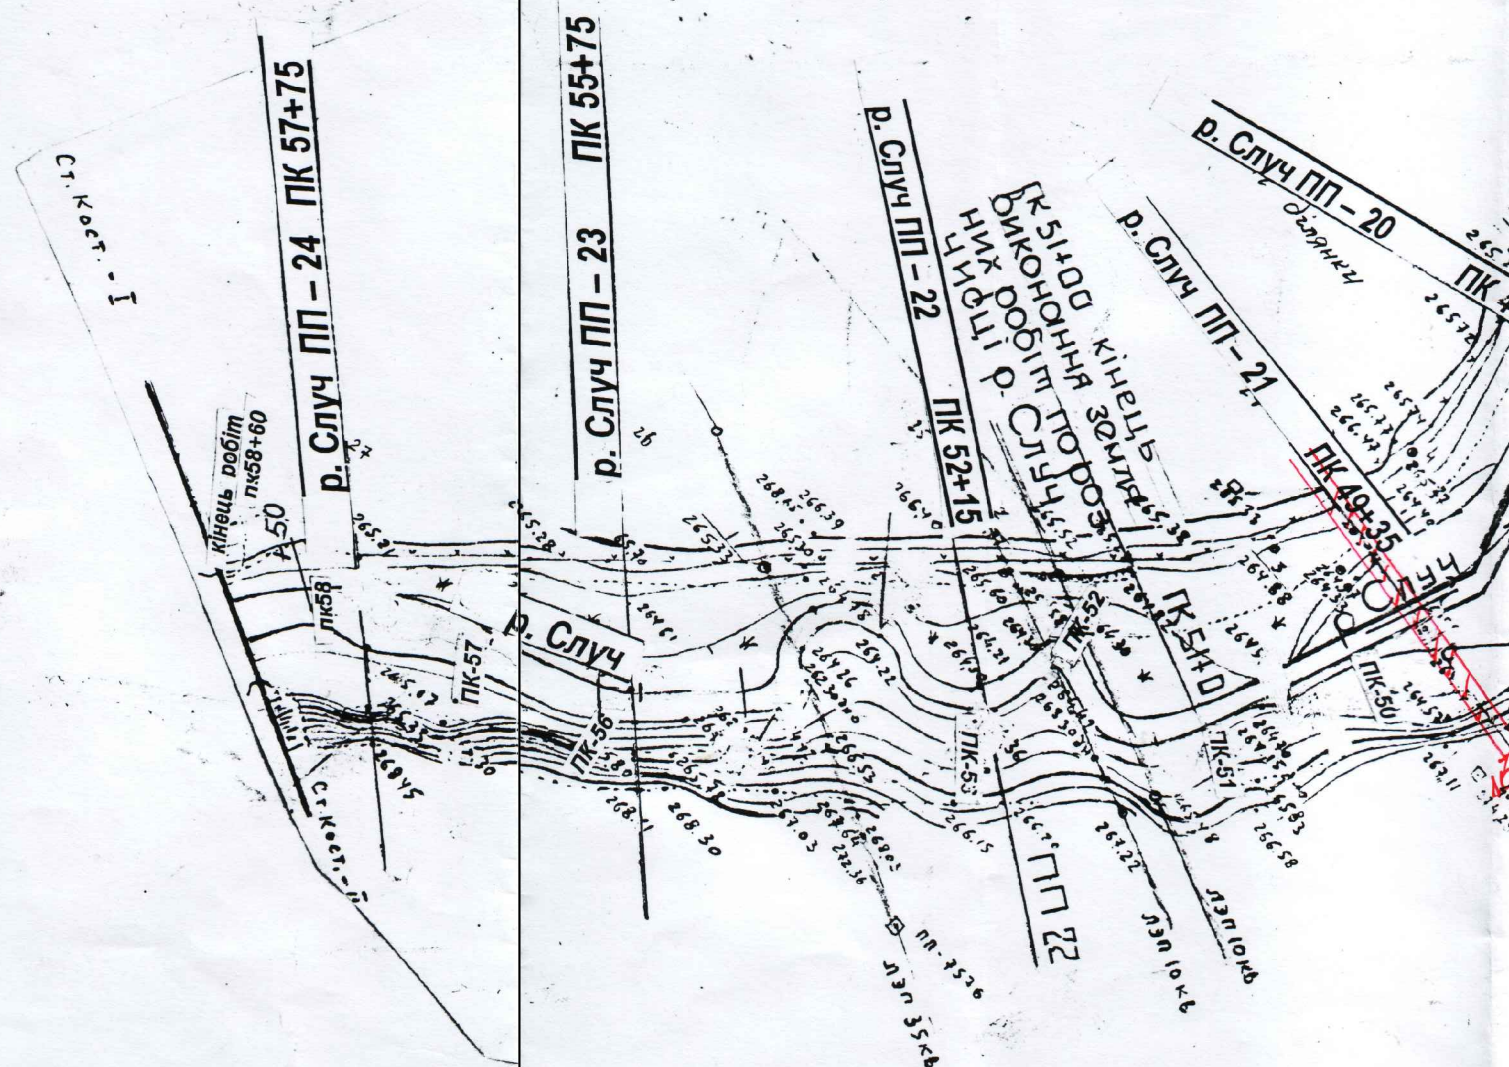


Північ зведень 11/11

Відомість об'ємів робіт по р. Случ

№ п.п.	Найменування	од. вим.	кількість
р. Случ від ПК19+80 до ПК 58+60			
1.	Довжина розчистки р. Случ	п.м.	3120
2.	Тимчасові осушувачі	п.м.	8325
3.	Об'єми земляних робіт:	м³	115550
	- доробка до проектних відміток р. Случ	м³	69859
	- розчистка вручну під мостом	м³	219
	- ручні роботи при перетині русла річки з комунікаціями	м³	450
	- тимчасові осушувачі	м³	45022
4.	Кріплення русла р. Случ при переході під існуючим мостом кам'яним накидом товщиною 35 см діаметр каміння 20-35 см	м³	315
5	Культуртехнічні роботи:		
	зведення дерев Ø до 24 см	шт.	16
	зведення кущів	шт.	14700

1. Дане креслення читати разом з листами ГП-1, КТМ-2.
2. р.Случ від ПК до ПК19+80 улаштовується в частині водосховища. ГП-1,КТМ-3.

Нач. ВКП	Мельник С.Р.	06.08.	Угода №1 від 10.01. 2008 р. КТМ-3		
ГП	Коваль М.В.	06.08.	Берегоукріплення берегів водосховища на річках Случ та Ікопоть з розчисткою та поглибленням в межах м. Старокостянтинів		
Розробила	Лисак С.О.	06.08.			
			Водосховище на р. Случ	Стадія	Аркуш
				Р. П.	1
				Аркушів	1
			Поздовжній профіль по р. Случ від ПК 19+80 до ПК 57+00	Хмельницький облводгосп Відділ комплексного проектування м. Хмельницький	

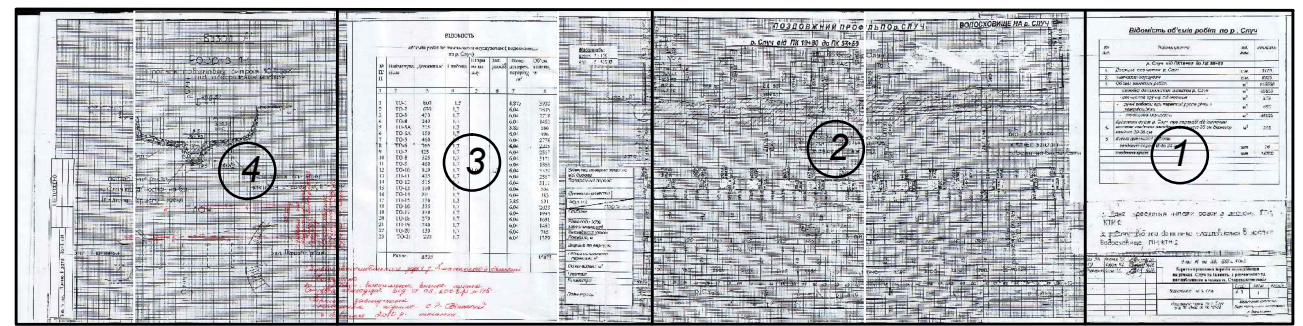

						14 / 16. 01. 2018		ГР-2.4		
						Коригування РП "Берегоукріплення берегів водосховища на річках Случ та Ікопоть з розчисткою та поглибленням в межах м.Староконсянтинів				
Зм.	Кільк.	Арк.	№док.	Підпис	Дата	Водосховище на р.Случ		Стадія	Аркуш	Аркушів
Розробив		Члек О.В.						РП	1	4
Перевірів		Марчук В.К.				Поздовжній профіль по р.Случ від ПК 19+80 до ПК 57+00. Схема розташування листів.		Хмельницьке обласне управління водних ресурсів м.Хмельницький 2018р.		

Лінія зведення І-І


Зам. інв. №

Підпис і дата

Інв. №об.

ВОДОСХОВИЩЕ НА р. СЛУЧ

р. Случ від ПК 19+80 до ПК 53+60

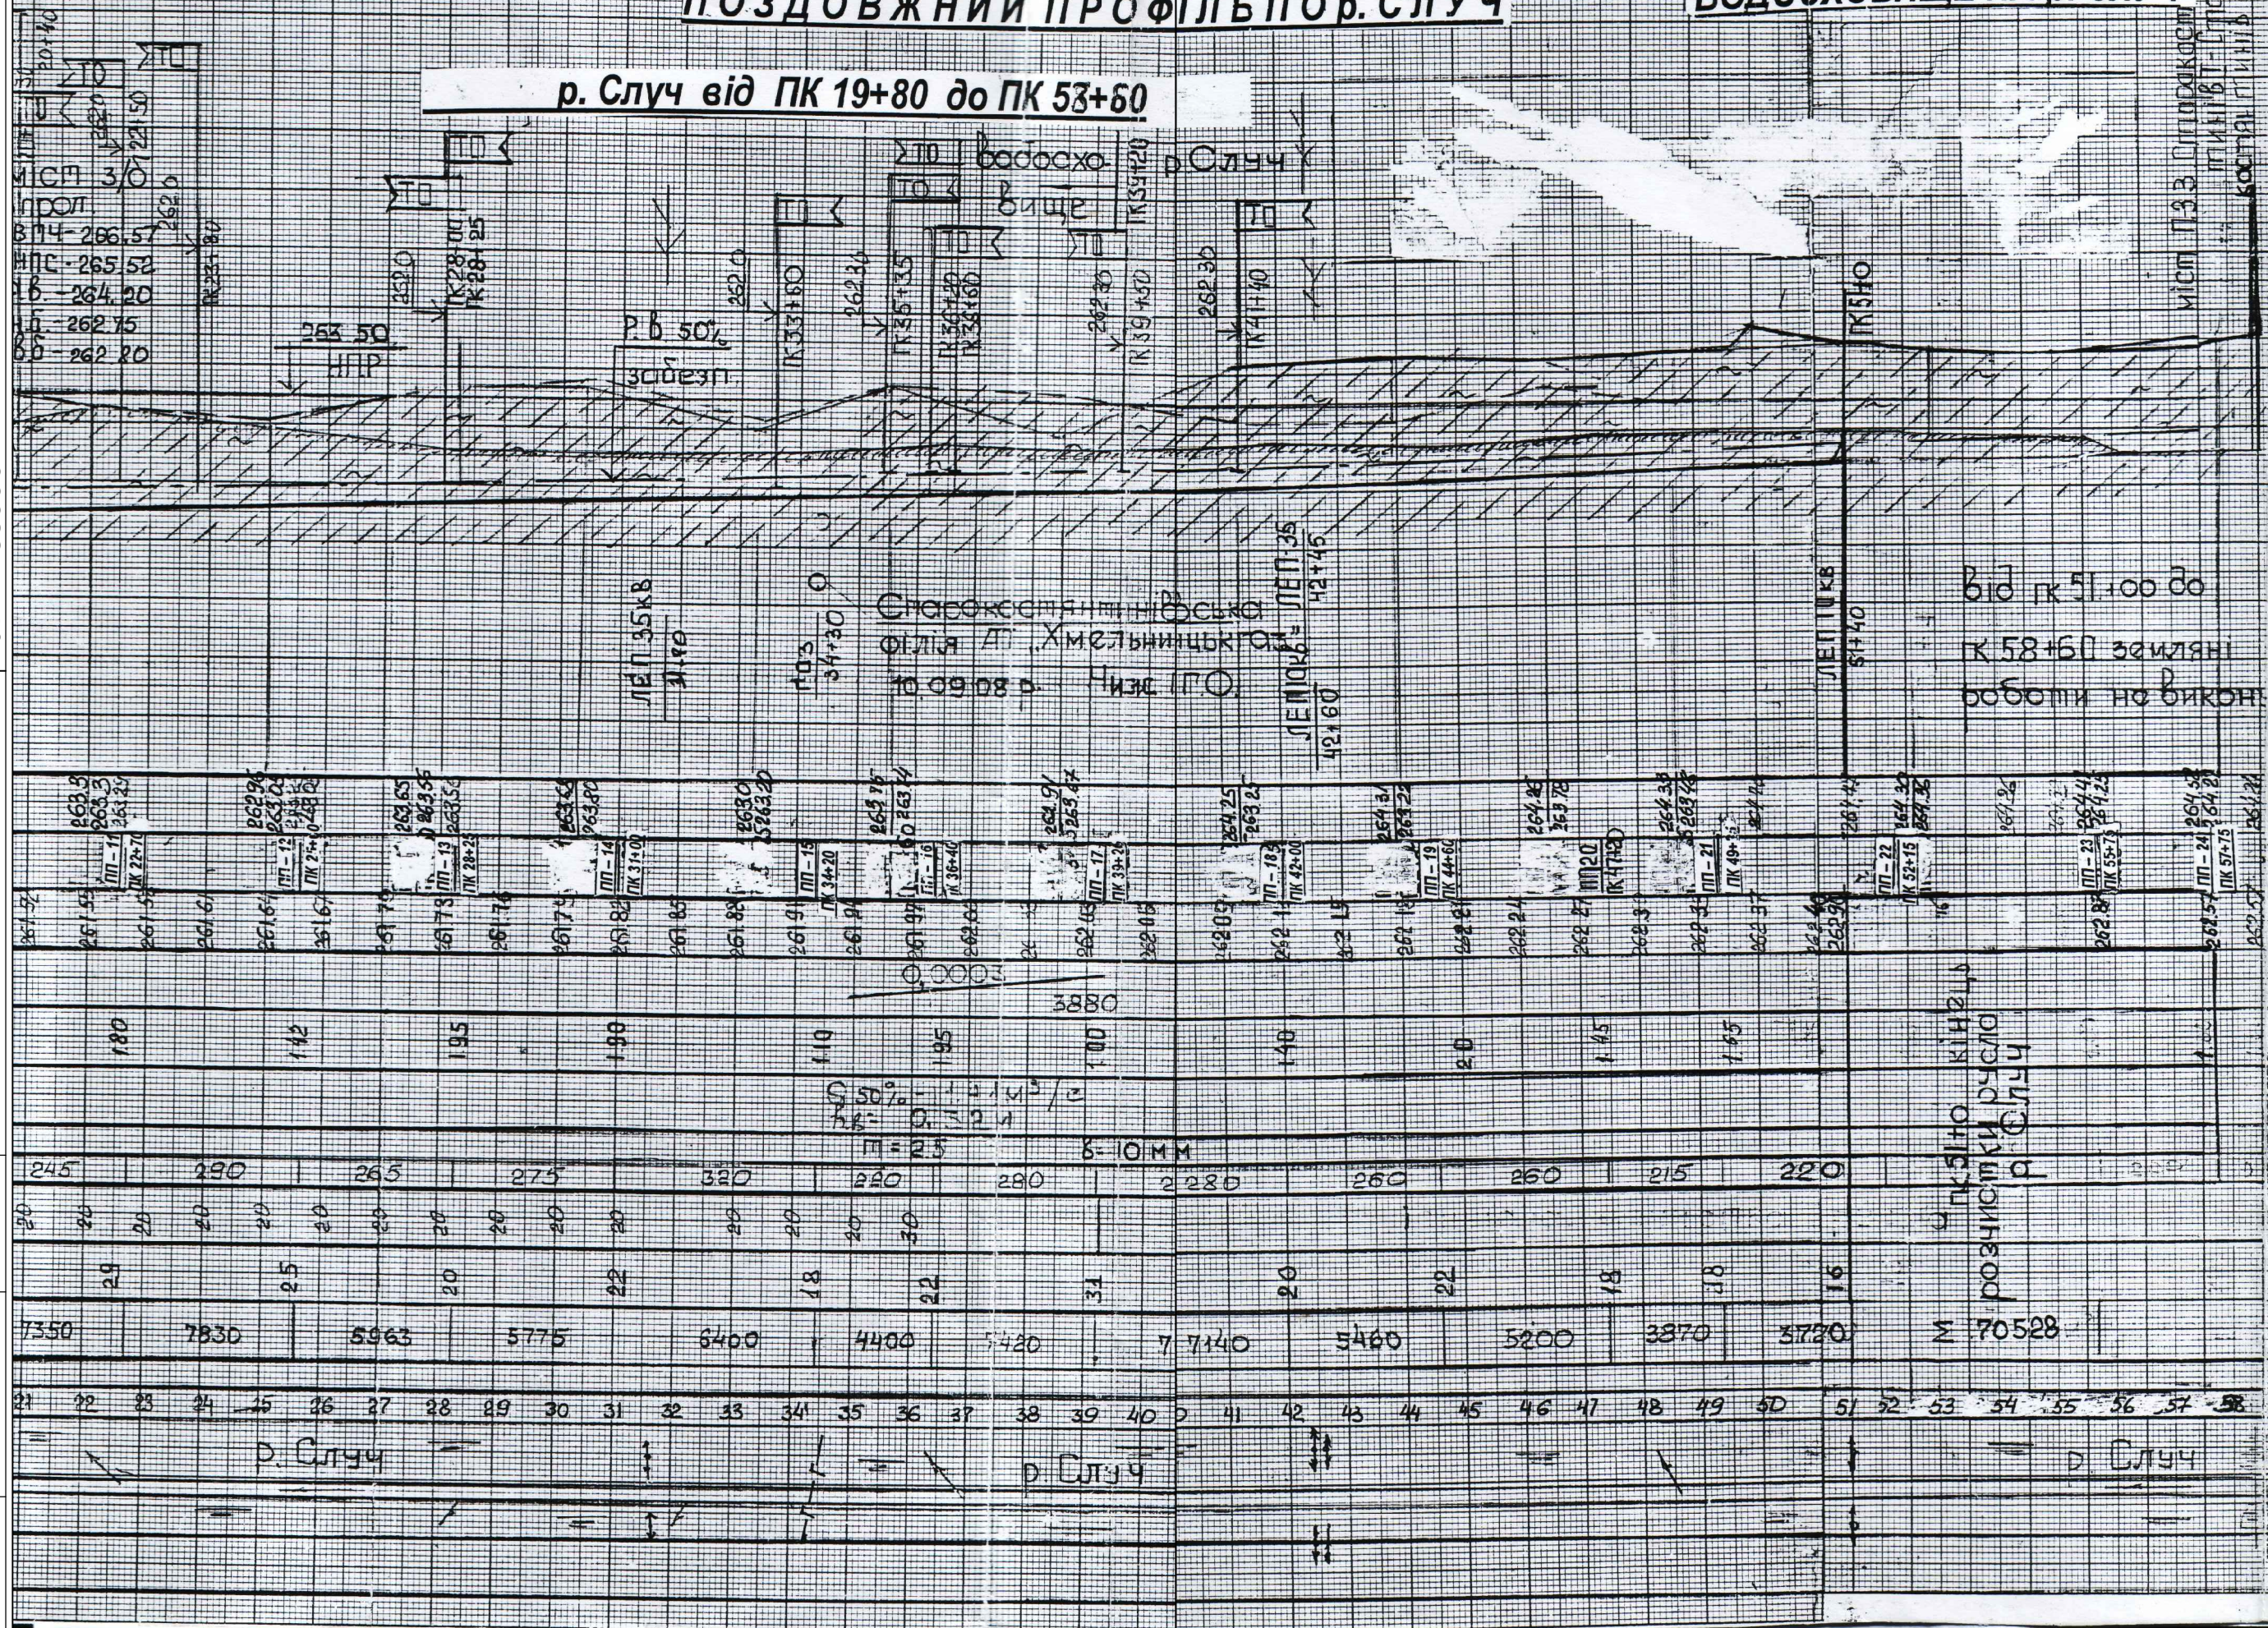

Інв. №об.	Підпис і дата	Зам. інв. №

Лінія зведення III-III

руська р. Случ

автомобільна дорога у Львівській області
пр.к. виконання висног. мети
автомобільна від 07.02.2008р. №178.
і заснування підпис. С.Р. Вінавер
висног. 2010р. штамп.


ВІДОМІСТЬ							
об'ємів робіт по тимчасовим осушувачам (водосховище на р. Случ)							
№ П/П	Найменування	Довжина,м	Глибина	Ширина по дну	Зал. укосі?	Площа попереч. перерізу, м²	Об'єм виїмки, м³
1	2	3	4	5	6	7	8
1	ТО-1	800	1,5			4,875	3900
2	ТО-2	630	1,7			6,04	3805
3	ТО-3	450	1,7			6,04	2718
4	ТО-4	240	1,7			6,04	1450
5	ТО-5А	225	1,3			3,85	866
6	ТО-6А	150	1,7			6,04	906
7	ТО-5	460	1,7			6,04	2778
8	ТО-6	365	1,7			6,04	2205
9	ТО-7	425	1,7			6,04	2567
10	ТО-8	525	1,7			6,04	3171
11	ТО-9	460	1,7			6,04	1868
12	ТО-10	820	1,7	1,0	1,5	6,04	3329
13	ТО-11	425	1,7			6,04	2567
14	ТО-12	515	1,7			6,04	3111
15	ТО-13	100	1,7			6,04	604
16	ТО-14	80	1,7			6,04	483
17	ТО-15	130	1,3			3,85	501
18	ТО-16	335	1,7			6,04	2023
19	ТО-17	330	1,7			6,04	1993
20	ТО-18	270	1,7			6,04	1631
21	ТО-19	240	1,7			6,04	1450
22	ТО-20	130	1,7			6,04	785
23	ТО-21	220	1,7			6,04	1329
	Разом	8325					45022

Масштаби:
верт. 1 : 100
гор. 1 : 10000

Відмітки поверхні землі по вісі дороги	263,42
Поперечний переріз	10,263,51
Проектні відмітки	2,214,20
Нахил	суб'єктивно
Глибина	2,15
Рівні води 50% забезпеченості	2,15
Закладання укосів	46
Довжина, м	20
Ширина по верху, м	31
Площа поперечного перетину, м²	80,20
Об'єм виїмки, м³	
Пікетаж	
Кілометри	
План траси	

Лінія зведення II-II

Інв. №об.	Підпис і дата	Зам. інв. №

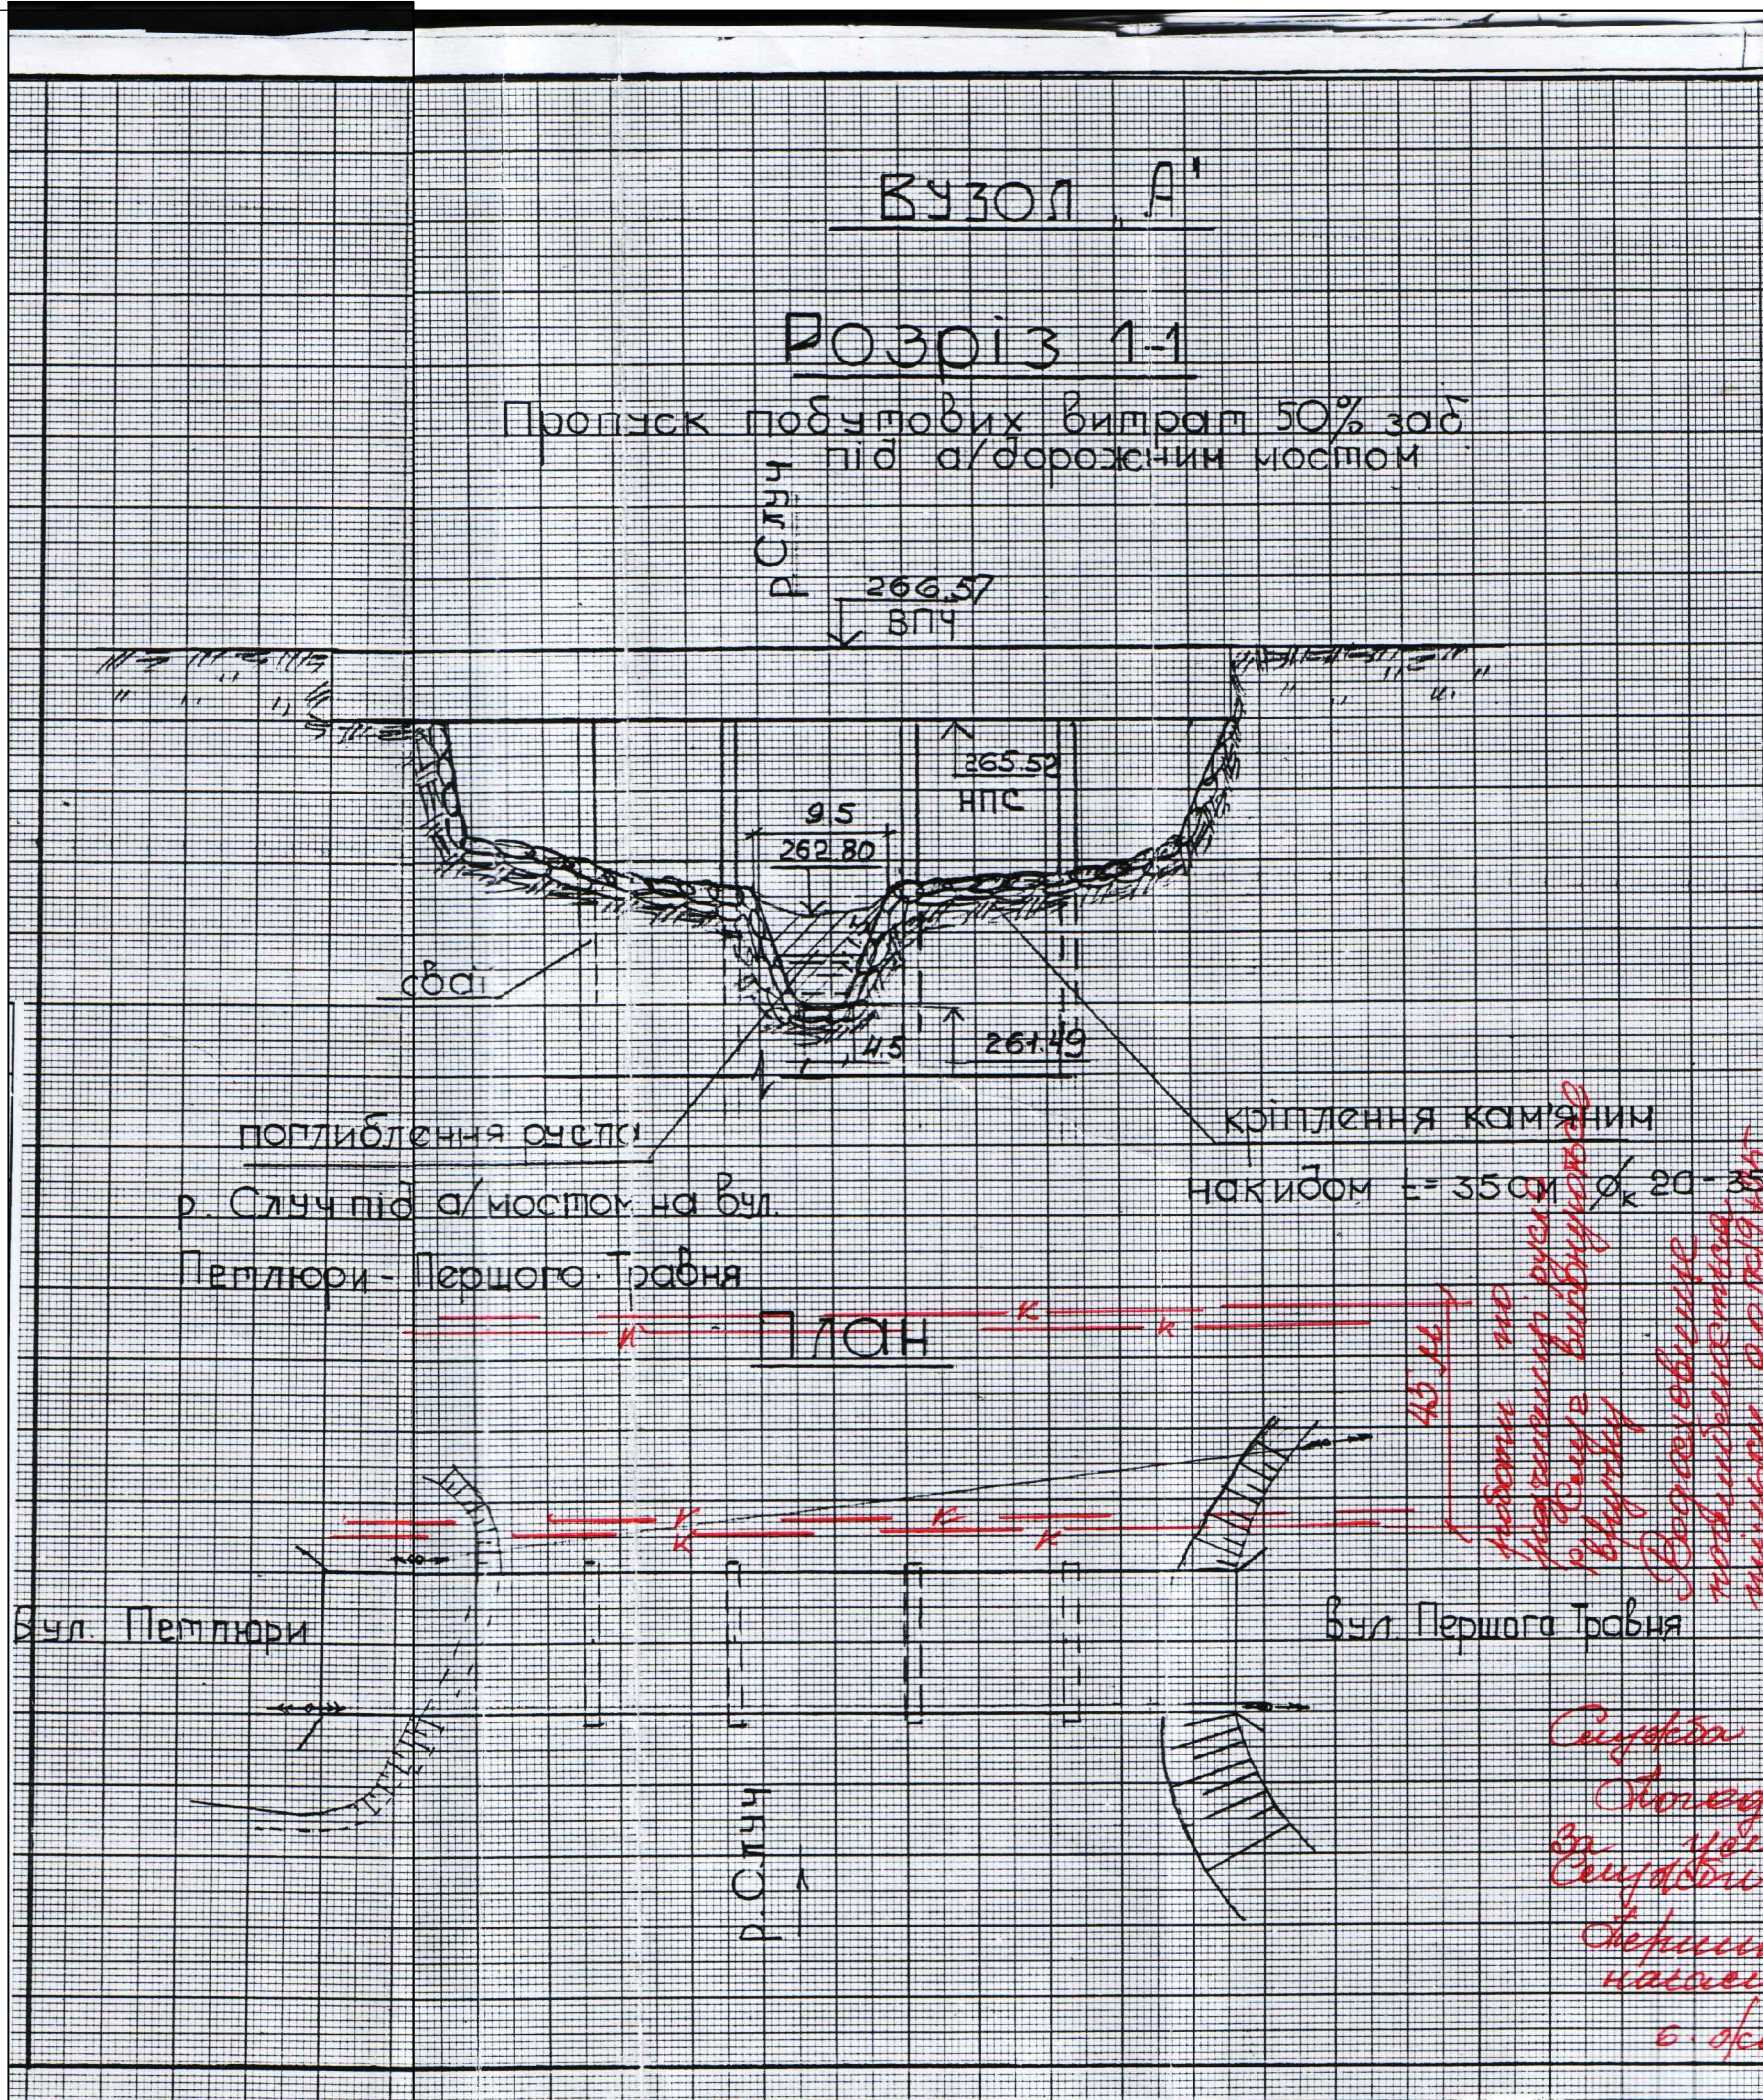

Лінія зведення III-III


Відомість об'ємів робіт по р. Случ

№ п.п.	Найменування	од. вим.	кількість
р. Случ від ПК19+80 до ПК 58+60			
1.	Довжина розчистки р. Случ	п.м.	3120
2.	Тимчасові осушувачі	п.м.	8325
3.	Об'єми земляних робіт:	м³	115550
	- доробка до проектних відміток р. Случ	м³	69859
	- розчистка вручну під мостом	м³	219
	- ручні роботи при перетині русла річки з комунікаціями	м³	450
	- тимчасові осушувачі	м³	45022
4.	Кріплення русла р. Случ при переході під існуючим мостом кам'яним накидом товщиною 35 см діаметр каміння 20-35 см	м³	315
5.	Культуртехнічні роботи:		
	зведення дерев Ø до 24 см	шт.	16
	зведення кущів	шт.	14700

1. Дане креслення читати разом з листами ГП-1, КТМ-2.

2. р.Случ від ПК 19+80 до ПК 58+60 улаштовується в частині водосховища. ГП-1 КТМ-3.

Нач. ВКП	Мельник С.Р.	06.08.	Угода №1 від 10.01. 2008 р. КТМ-3		
ГП	Коваль М.В.	06.08.	Берегоукріплення берегів водосховища на річках Случ та Ікопоть з розчисткою та поглибленням в межах м. Старокостянтинів		
Розробила	Лисак С.О.	06.08.			
Водосховище на р. Случ			Стадія	Аркуш	Аркушів
			Р. П.	1	1
Поздовжній профіль по р. Случ від ПК 19+80 до ПК 58+60			Хмельницький облводгосп Відділ комплексного проектування м. Хмельницький		

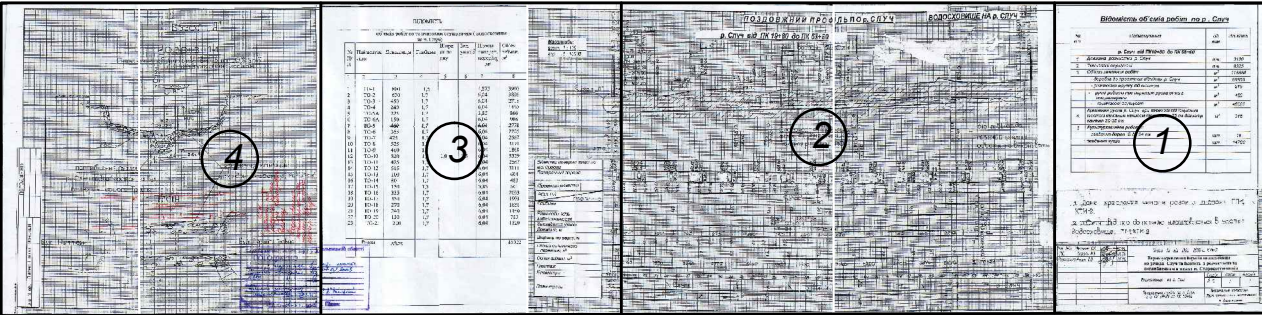

						14 / 16. 01. 2018		ГР-2.5		
						Коригування РП "Берегоукріплення берегів водосховища на річках Случ та Ікопоть з розчисткою та поглибленням в межах м.Староконсянтинів				
Зм.	Кільк.	Арк.	№док.	Підпис	Дата	Водосховище на р.Случ		Стадія	Аркуш	Аркушів
Розробив		Члек О.В.						РП	1	4
Перевірів		Марчук В.К.				Поздовжній профіль по р.Случ від ПК 19+80 до ПК 57+00. Схема розташування листів.		Хмельницьке обласне управління водних ресурсів м.Хмельницький 2018р.		

Лінія зведення I-I


Зам. інв. №

Підпис і дата

Інв. №об.

ВОДОСХОВИЩЕ НА р. СЛУЧ

р. Случ від ПК 19+80 до ПК 53+60

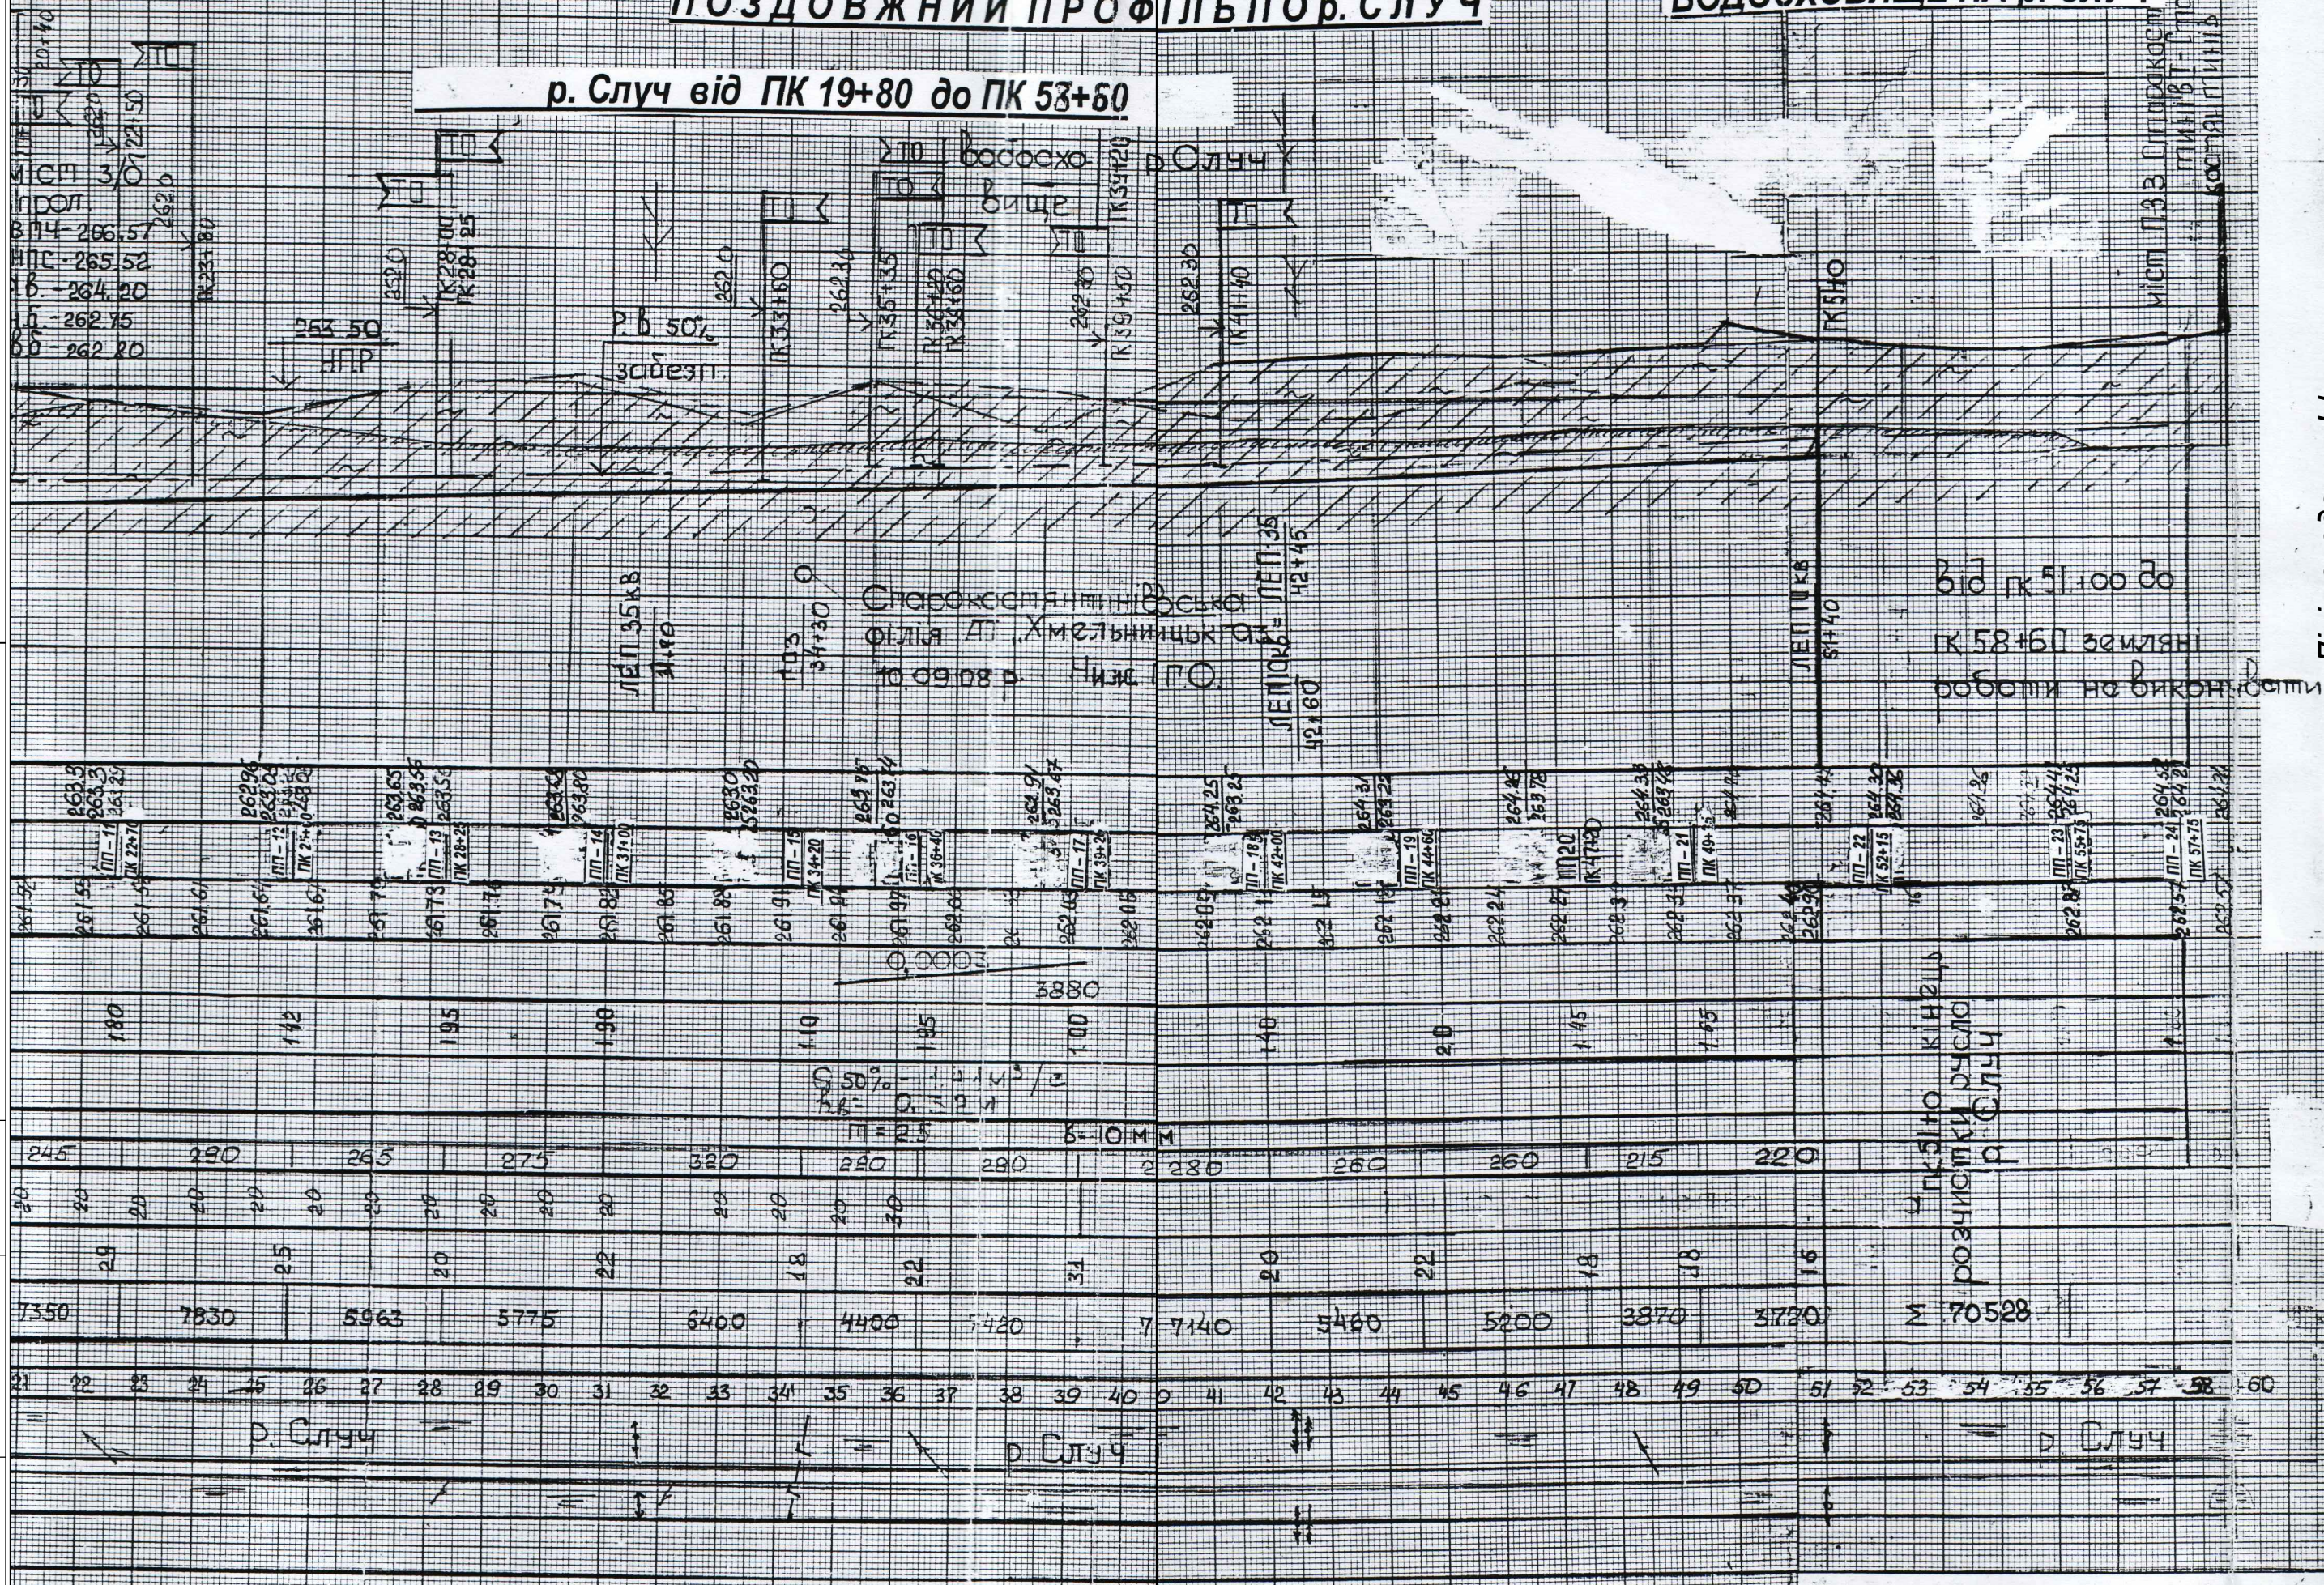

Пілія зведення 11-11

Зам.інв.№

Підпис і дата

ИВ. №05.

Інв. №об.	Підпис і дата	Зам. інв. №

Лінія зведення III-III

ВІДОМІСТЬ							
об'ємів робіт по тимчасовим осушувачам (водосховище на р. Случ)							
№ П/П	Найменування	Довжина,м	Глибина	Ширина по дну	Зал. укосів	Площа попереч. перерізу, м²	Об'єм виїмки, м³
1	2	3	4	5	6	7	8
1	ТО-1	800	1,5			4,875	3900
2	ТО-2	630	1,7			6,04	3805
3	ТО-3	450	1,7			6,04	2718
4	ТО-4	240	1,7			6,04	1450
5	ТО-5А	225	1,3			3,85	866
6	ТО-6А	150	1,7			6,04	906
7	ТО-5	460	1,7			6,04	2778
8	ТО-6	365	1,7			6,04	2205
9	ТО-7	425	1,7			6,04	2567
10	ТО-8	525	1,7			6,04	3171
11	ТО-9	460	1,7			6,04	1868
12	ТО-10	820	1,7	1,0	1,5	6,04	3329
13	ТО-11	425	1,7			6,04	2567
14	ТО-12	515	1,7			6,04	3111
15	ТО-13	100	1,7			6,04	604
16	ТО-14	80	1,7			6,04	483
17	ТО-15	130	1,3			3,85	501
18	ТО-16	335	1,7			6,04	2023
19	ТО-17	330	1,7			6,04	1993
20	ТО-18	270	1,7			6,04	1631
21	ТО-19	240	1,7			6,04	1450
22	ТО-20	130	1,7			6,04	785
23	ТО-21	220	1,7			6,04	1329
	Разом	8325					45022

Черкаський обласний
02.02.2008
С.В. Високий
Підпис

Масштаби:
верт. 1 : 100
гор. 1 : 10000

Виділено А

2570

Відмітки поверхні землі по вісі дороги

Поперечний переріз

Проектні відмітки

Нахил

Глибина

Рівні води 50% забезпеченості

Закладання укосів

Довжина, м

Ширина по верху, м

Площа поперечного перетину, м²

Об'єм виїмки, м³


Пікетаж

Кілометри


План траси

Лінія зведення II-II

Інв. №об.	Підпис і дата	Зам. інв. №

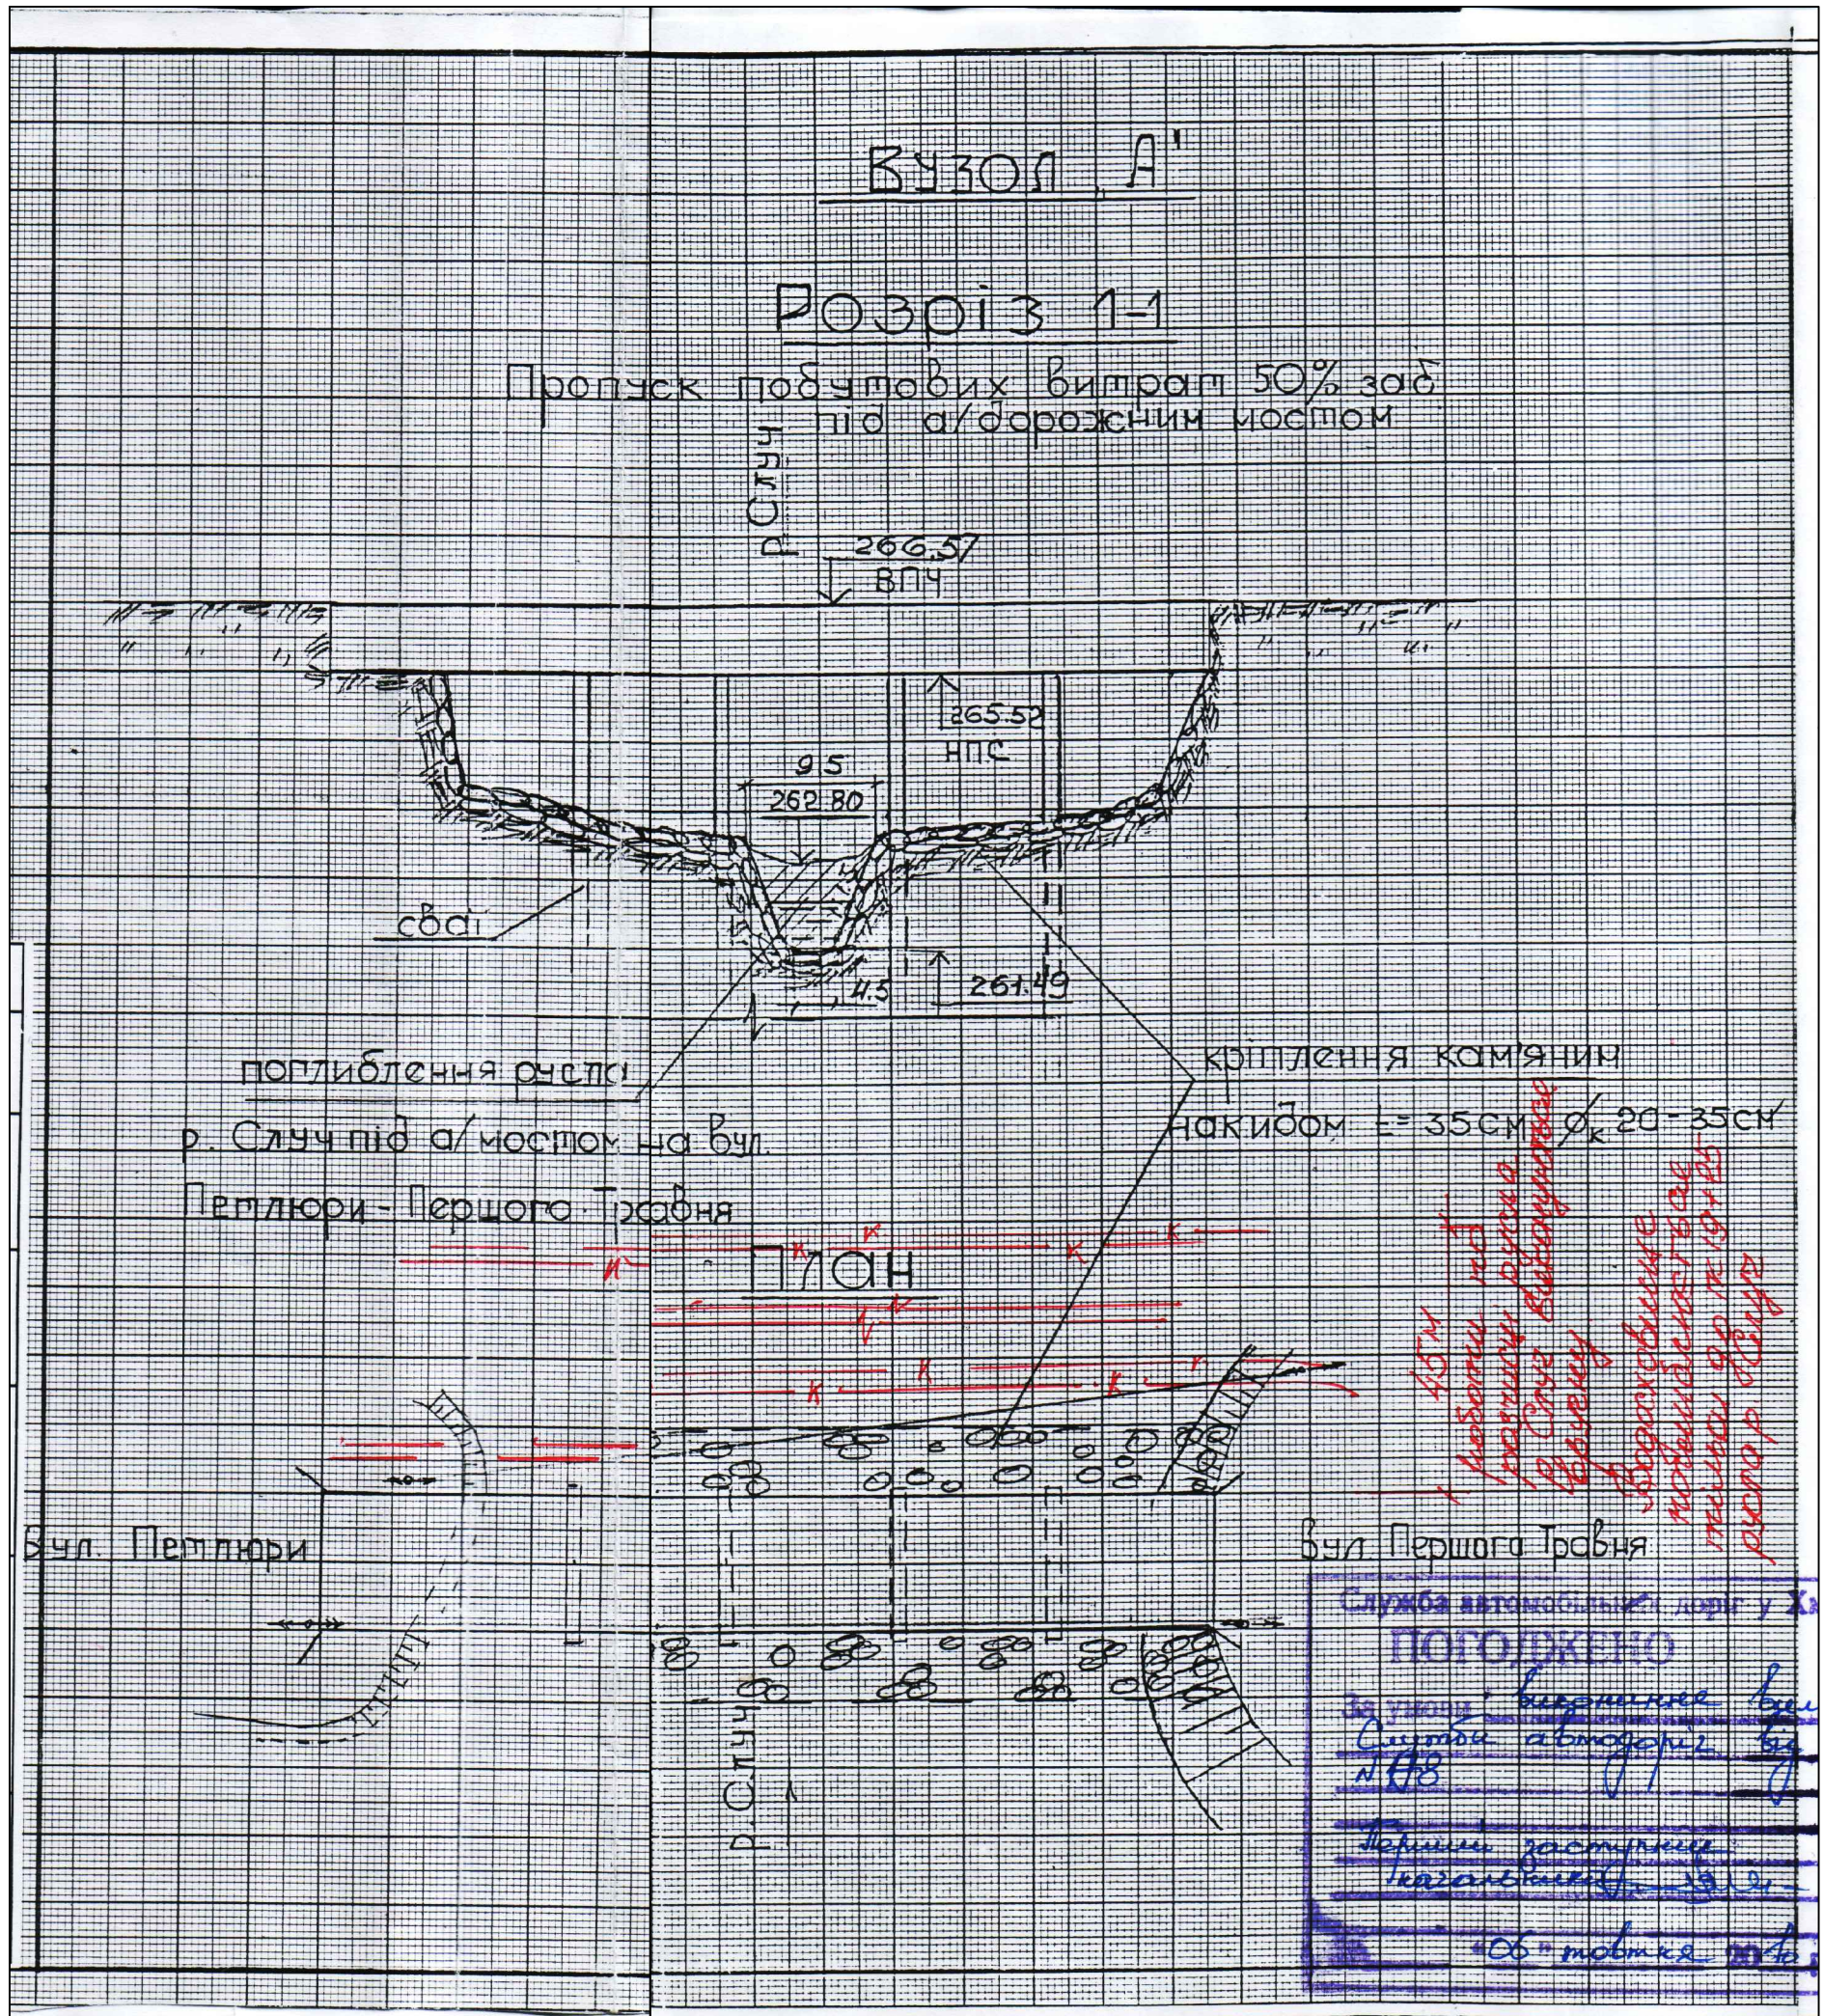


Лінія зведення III-III

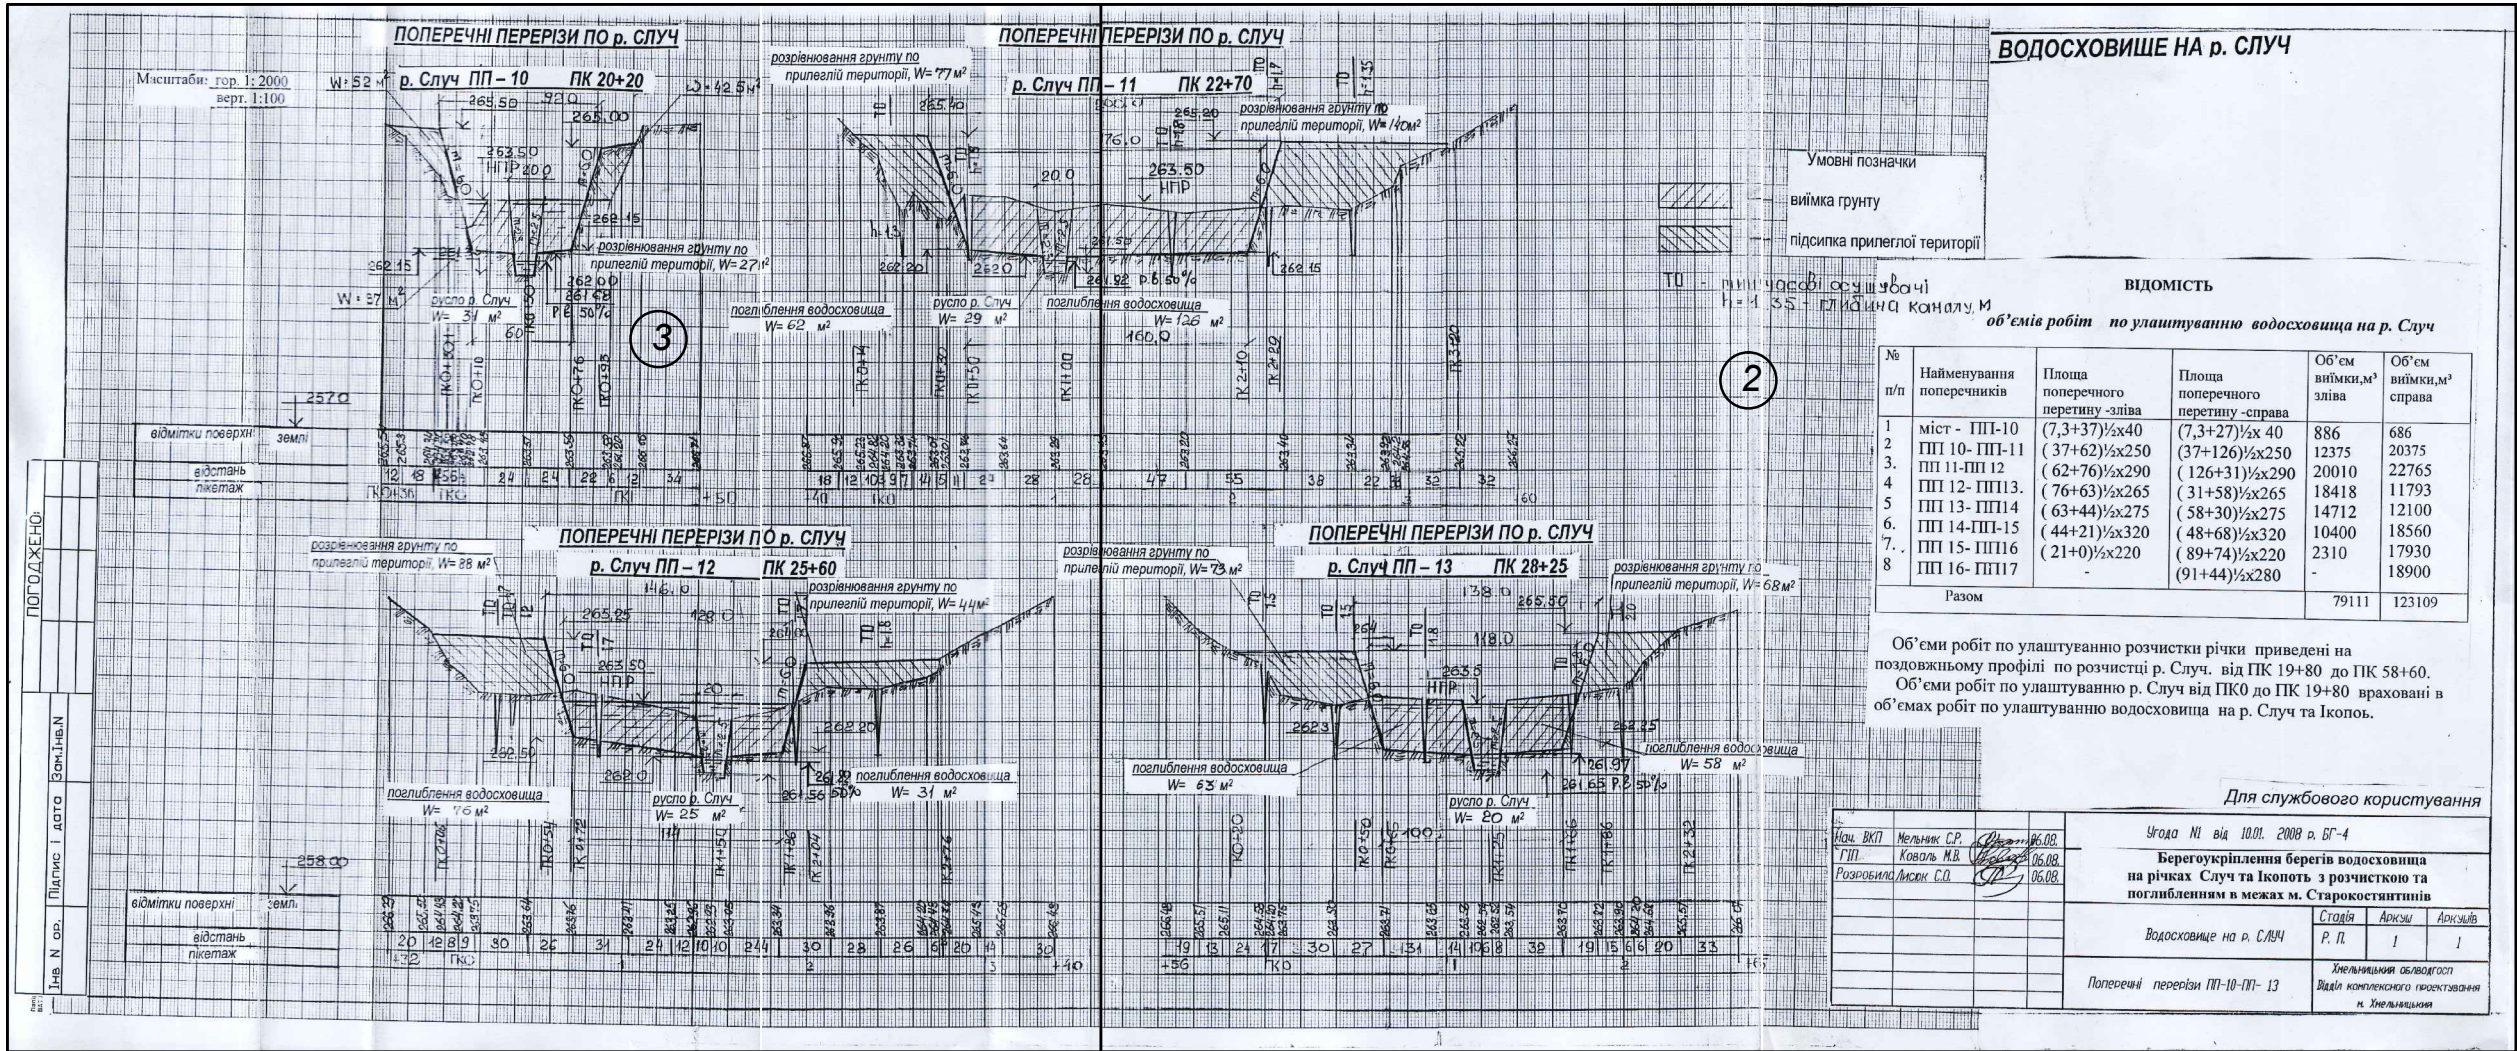

Інв. №об.	Підпис і дата	Зам. інв. №	ПОГОДЖЕНО:	
			Інв. N об.	Підпис і дата

						14 / 16. 01. 2018			ГР-2.6			
						Коригування РП "Берегоукріплення берегів водосховища на річках Случ та Ікопоть з розчисткою та поглибленням в межах м.Староконсянтинів						
Зм.	Кільк.	Арк.	№док.	Підпис	Дата	Водосховище на р.Случ			Стадія	Аркуш	Аркушів	
Розробив	Члек О.В.				РП				1	3		
Перевірів	Марчук В.К.					Поперечні перерізи ПП-10 , ПП-13. Схема розташування листів.			Хмельницьке обласне управління водних ресурсів м.Хмельницький 2018р.			

ВОДОСХОВИЩЕ НА р. СЛУЧ

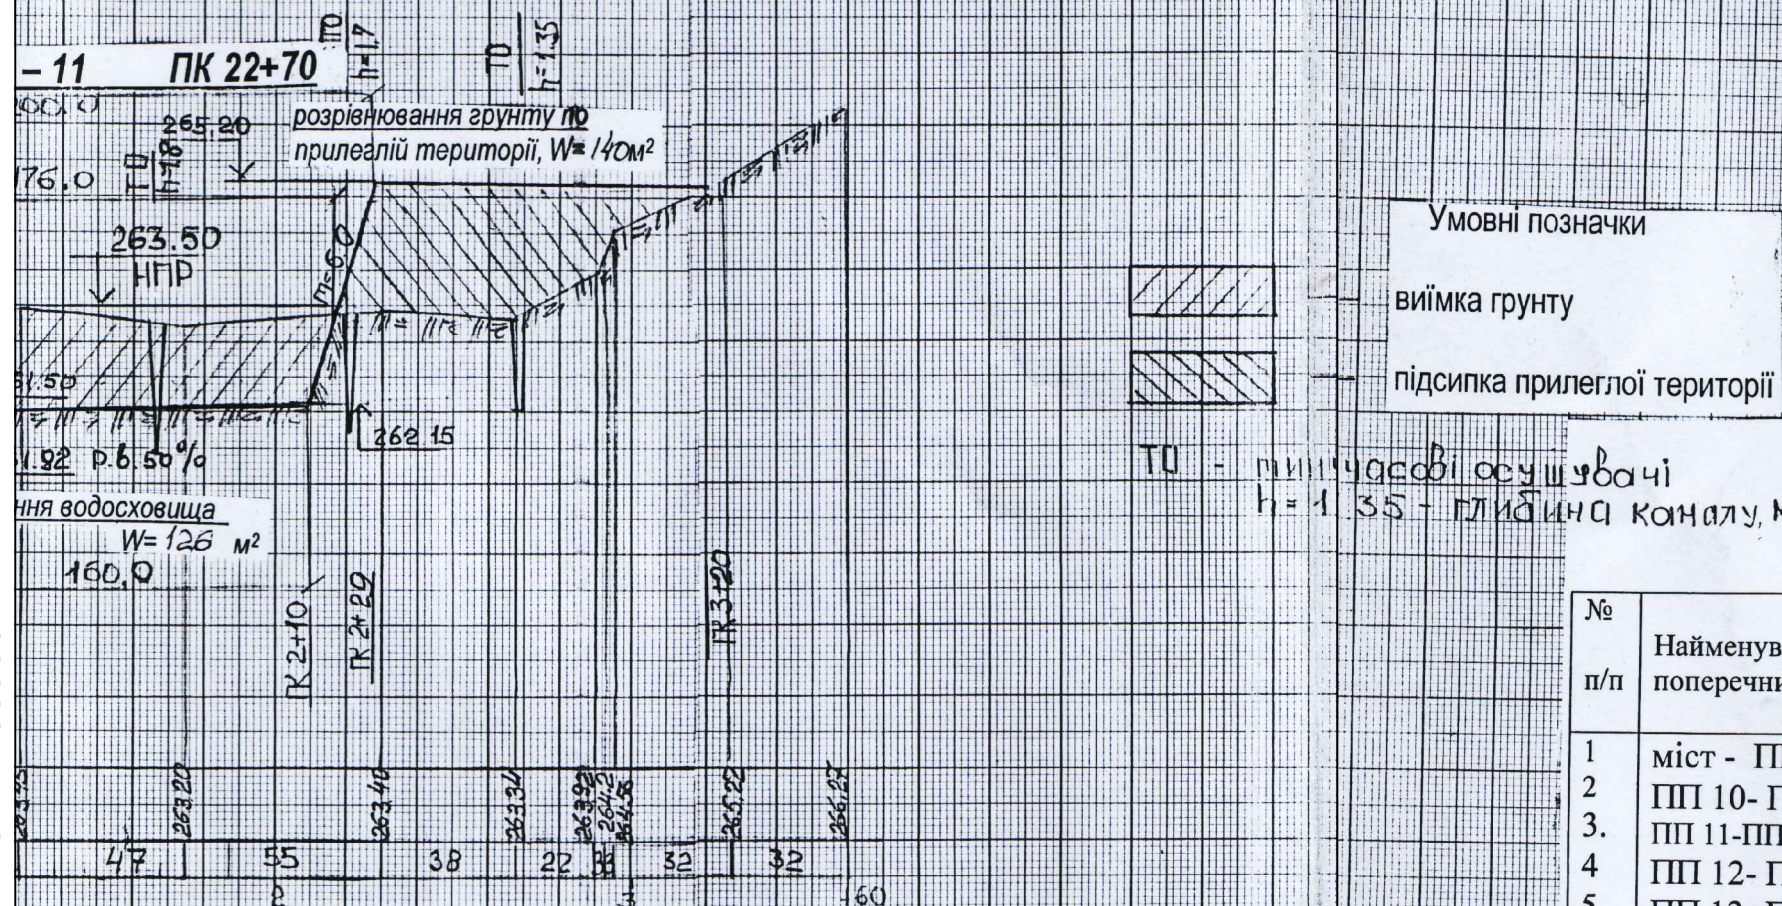[illegible]

Умовні позначки

виїмка ґрунту

підсіпка прилеглої території

ТЧ - минута осущивачі
h = 1,35 - глибина каналу, м

ВІДОМІСТЬ


об'ємів робіт по улаштуванню водосховища на р. Случ

№ п/п	Найменування поперечників	Площа поперечного перетину -зліва	Площа поперечного перетину -справа	Об'єм виймки,м³ зліва	Об'єм виймки,м³ справа
1	міст - ПП-10	(7,3+37)½x40	(7,3+27)½x 40	886	686
2	ПП 10- ПП-11	(37+62)½x250	(37+126)½x250	12375	20375
3.	ПП 11-ПП 12	(62+76)½x290	(126+31)½x290	20010	22765
4	ПП 12- ПП13.	(76+63)½x265	(31+58)½x265	18418	11793
5	ПП 13- ПП14	(63+44)½x275	(58+30)½x275	14712	12100
6.	ПП 14-ПП-15	(44+21)½x320	(48+68)½x320	10400	18560
7.	ПП 15- ПП16	(21+0)½x220	(89+74)½x220	2310	17930
8	ПП 16- ПП17	-	(91+44)½x280	-	18900
Разом				79111	123109


Об'єми робіт по улаштуванню розчистки річки приведені на поздовжньому профілі по розчистці р. Случ. від ПК 19+80 до ПК 58+60.


Об'єми робіт по улаштуванню р. Случ від ПК0 до ПК 19+80 враховані в об'ємах робіт по улаштуванню водосховища на р. Случ та Ікопоя.

Для службового користування

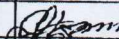Нач. ВКП	Мельник С.Р.		06.08.	Угода №1 від 10.01. 2008 р. БГ-4		
ГП	Коваль М.В.		06.08.			
Розробила	Лисюк С.О.		06.08.			
				Берегоукріплення берегів водосховища на річках Случ та Ікопоть з розчищенням та поглибленням в межах м. Старокостянтинів		
				Водосховище на р. СЛУЧ		
				Стадія	Аркуш	Аркушів
				Р. П.	1	1
				Поперечні перерізи ПП-10-ПП- 13	Хмельницький облводгосп Відділ комплексного проектування м. Хмельницький	

Інв. №об.		
	Підпис і дата	Зам. інв. №в

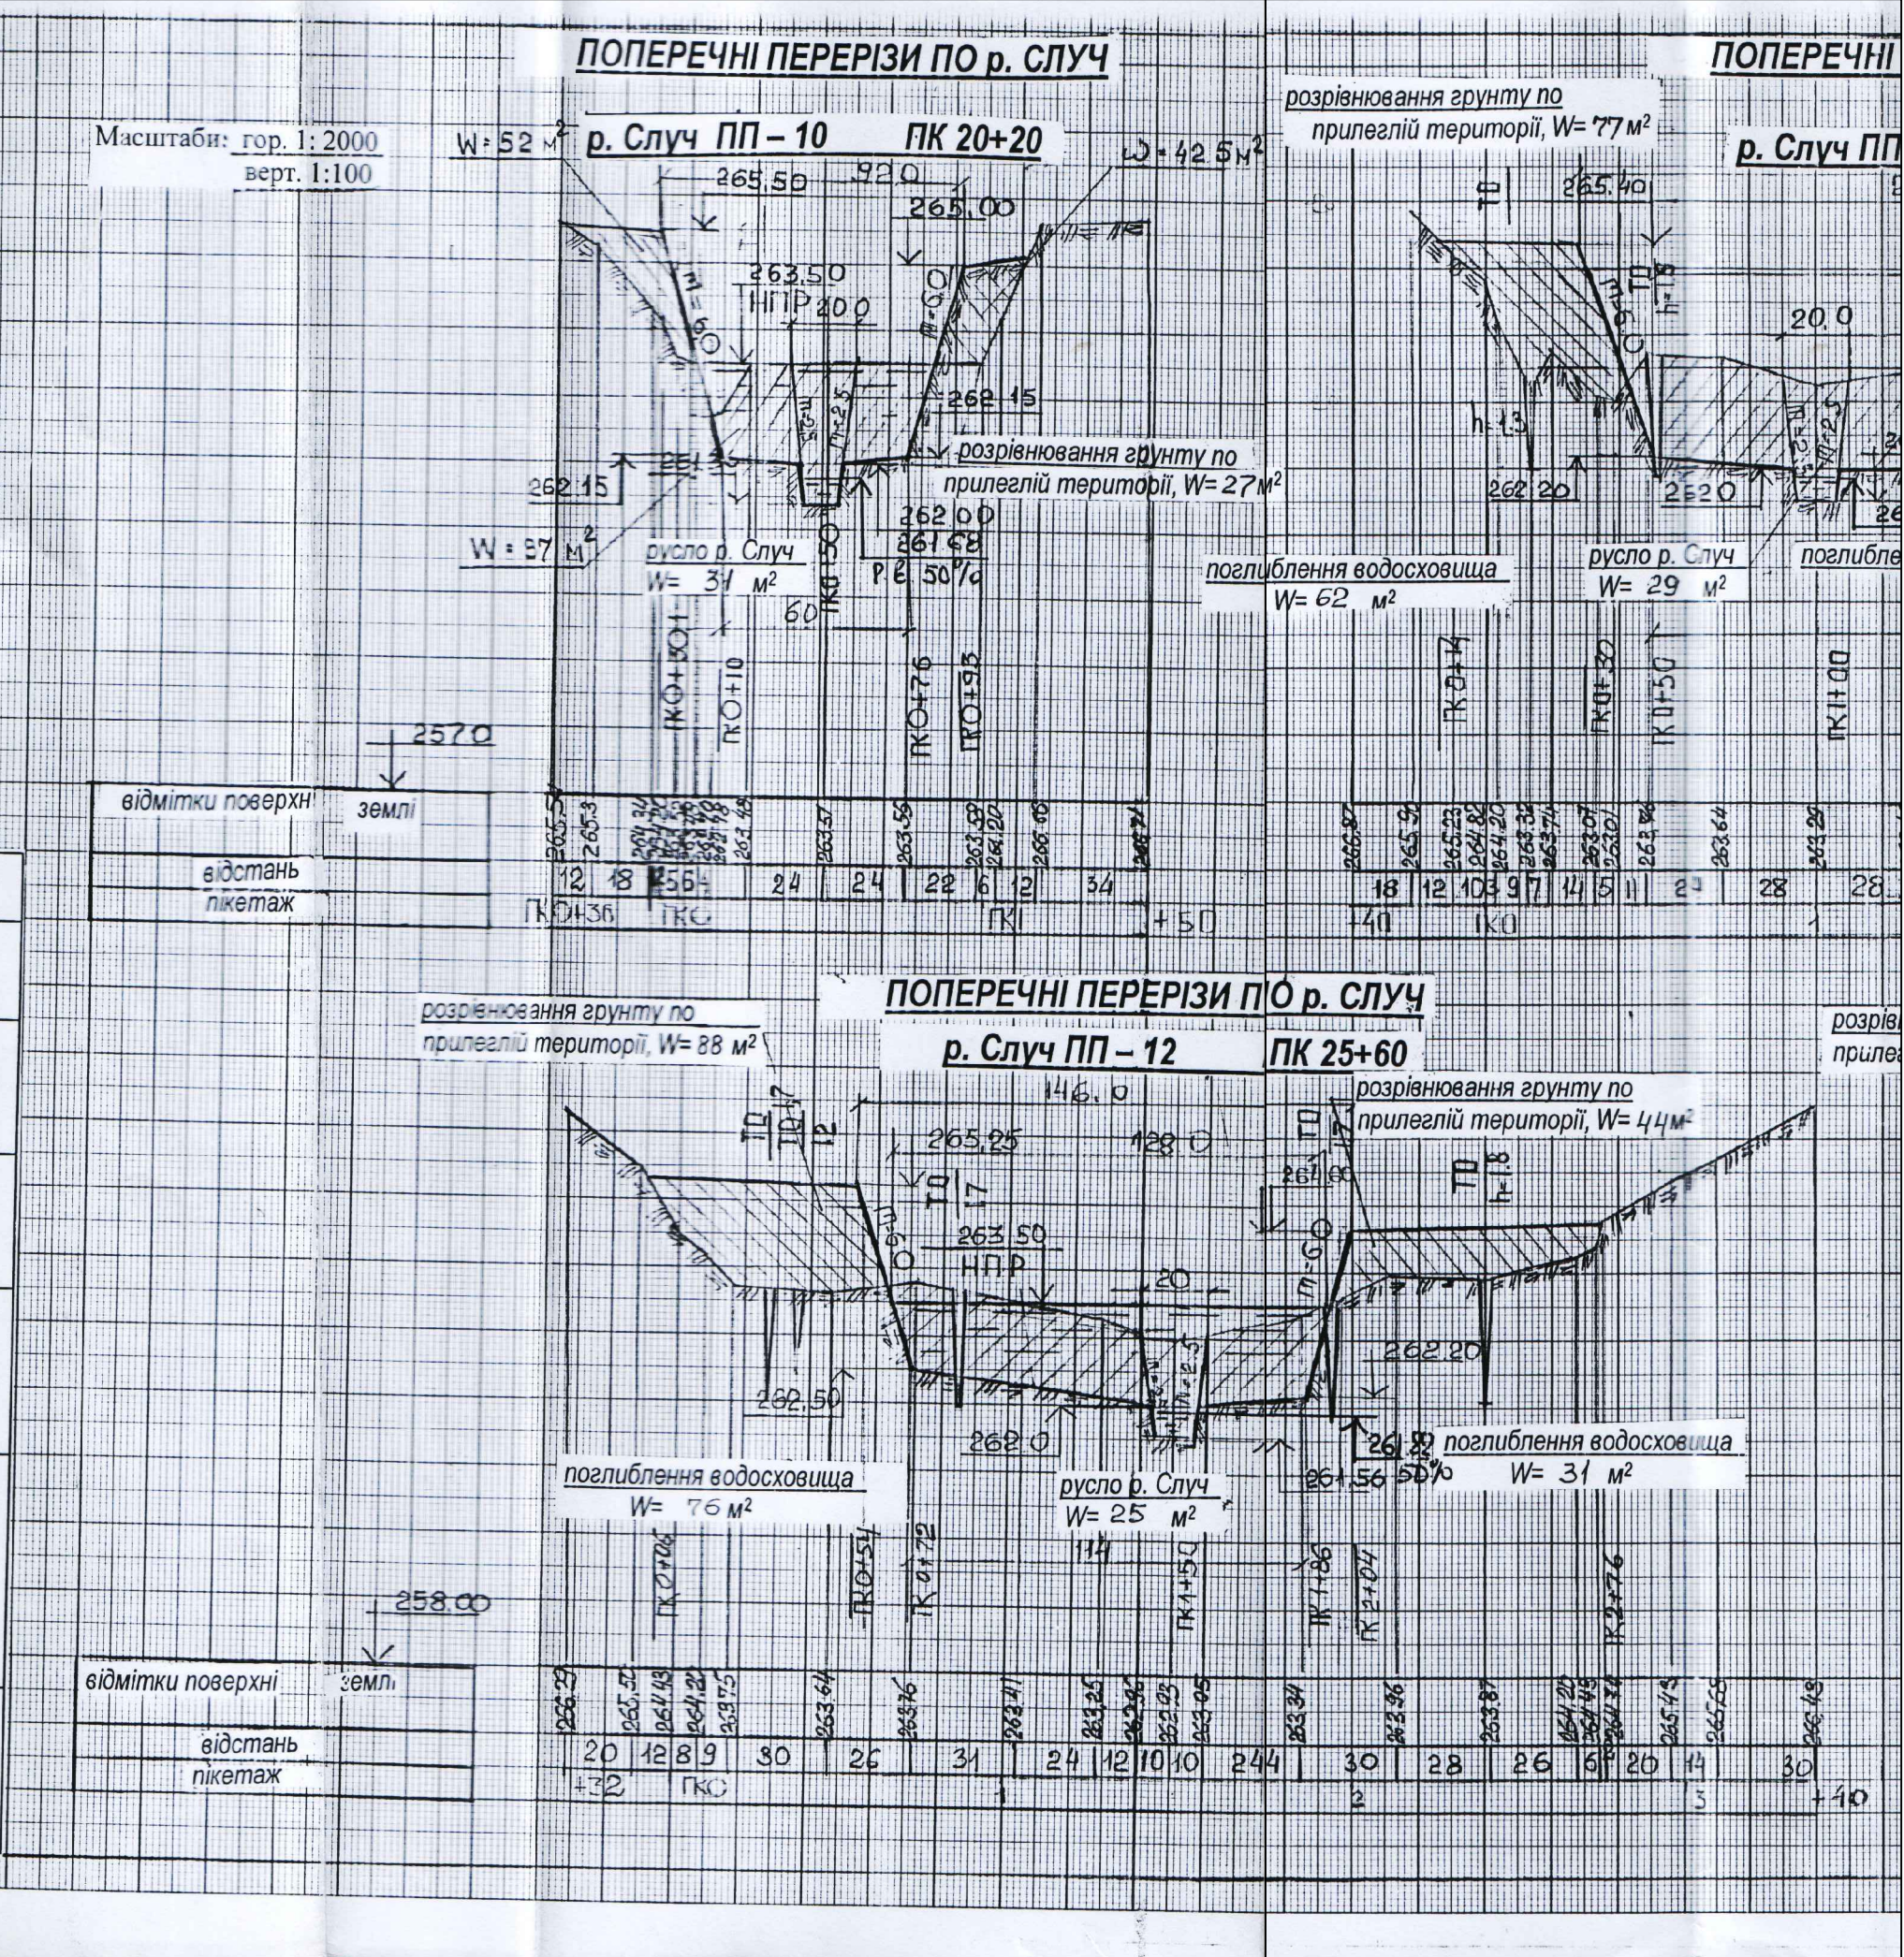

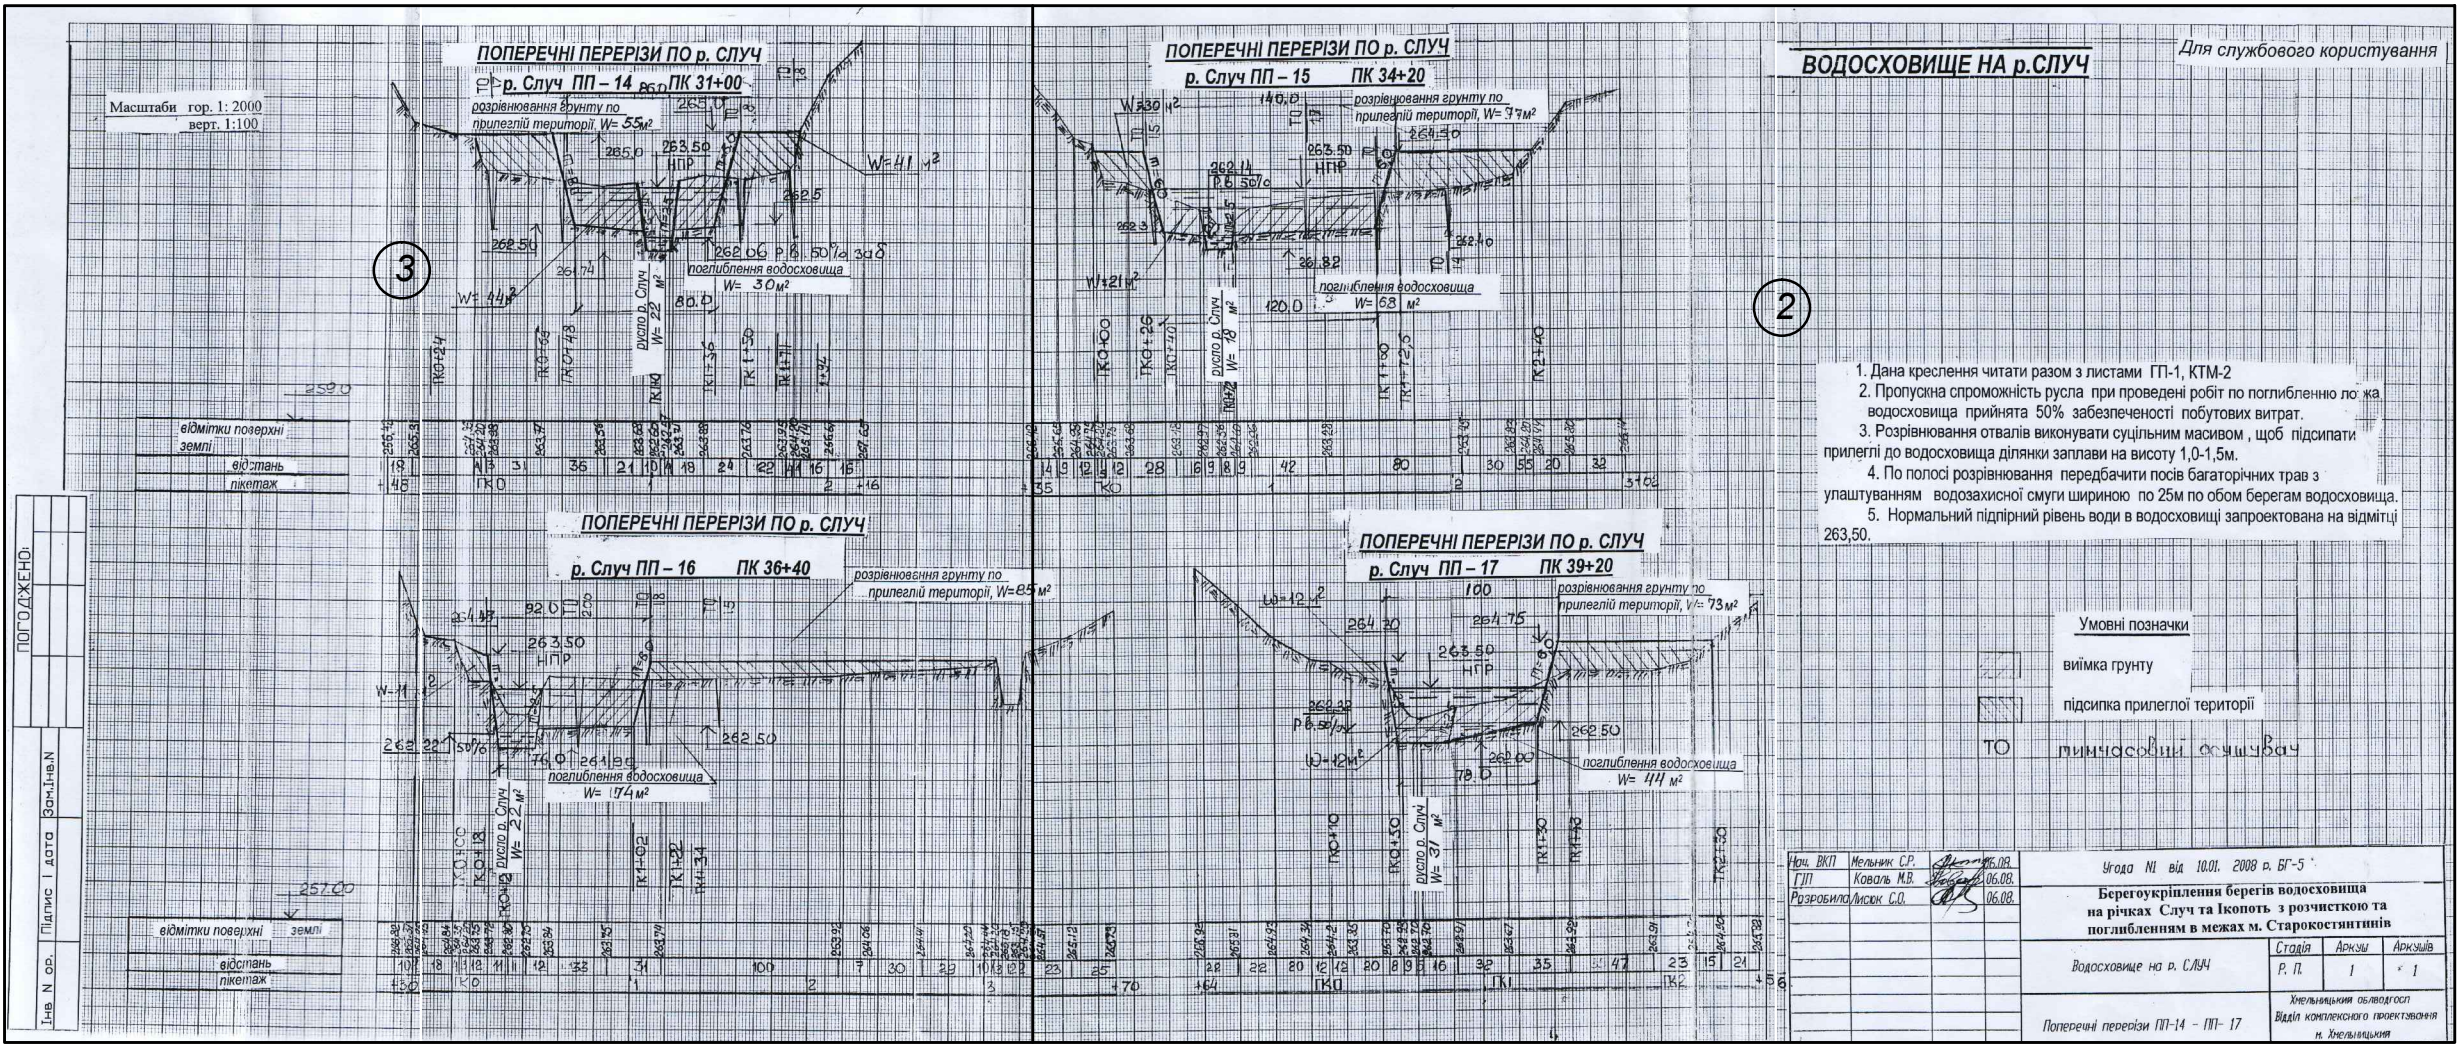

Інв. №об.	Підпис і дата	Зам. інв. №


						14 / 16. 01. 2018				ГР-2.7		
						Коригування РП "Берегоукріплення берегів водосховища на річках Случ та Ікопоть з розчисткою та поглибленням в межах м.Староконсянтинів						
Зм.	Кільк.	Арк.	№док.	Підпис	Дата	Водосховище на р.Случ			Стадія	Аркуш	Аркушів	
Розробив		Члек О.В.							РП	1	3	
Перевірив		Марчук В.К.				Поперечні перерізи ПП-14 , ПП-17. Схема розташування листів.			Хмельницьке обласне управління водних ресурсів м.Хмельницький 2018р.			

Для службового користування

ВОДОСХОВИЩЕ НА р.СЛУЧ


ПОПЕРЕЧНІ ПЕРЕРІЗИ ПО р. СЛУЧ

р. Случ ПП - 15 ПК 34+20

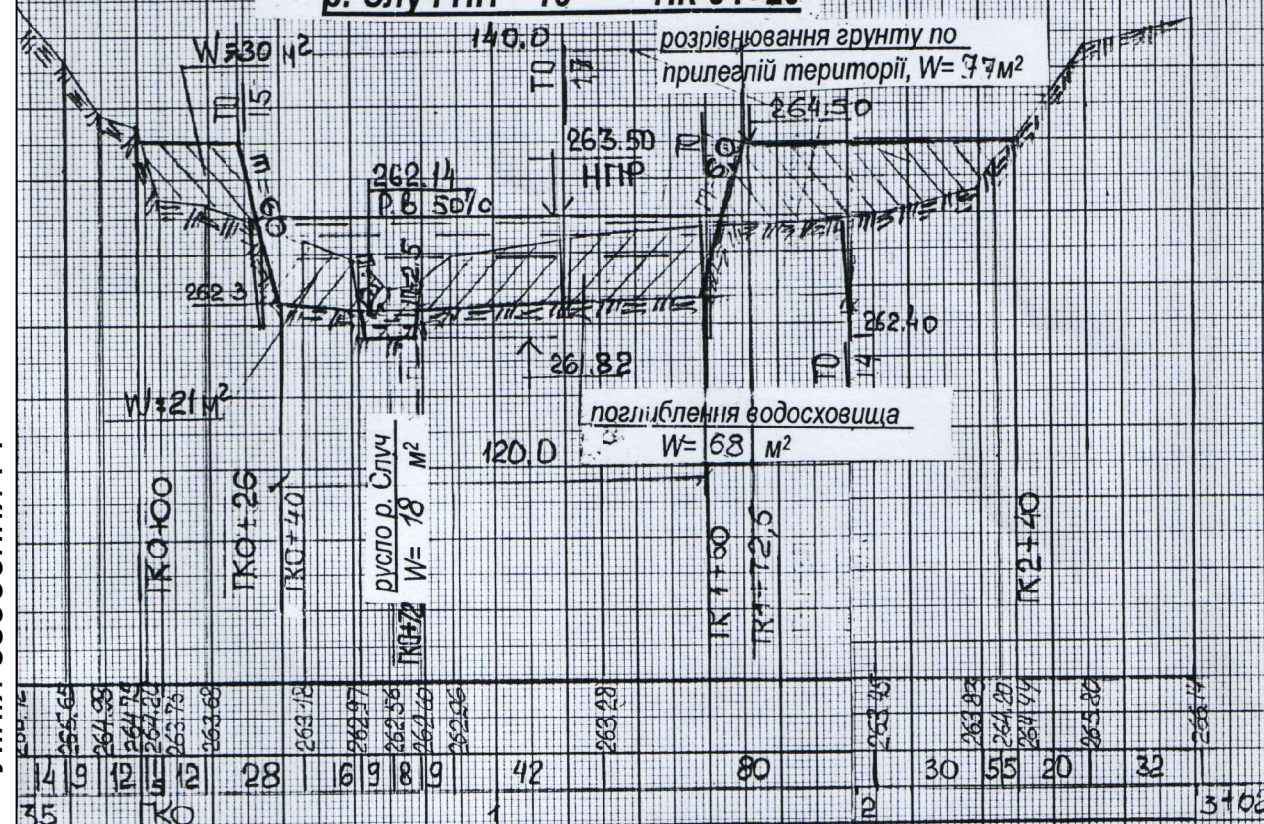

ПОПЕРЕЧНІ ПЕРЕРІЗИ ПО р. СЛУЧ

р. Случ ПП - 17 ПК 39+20

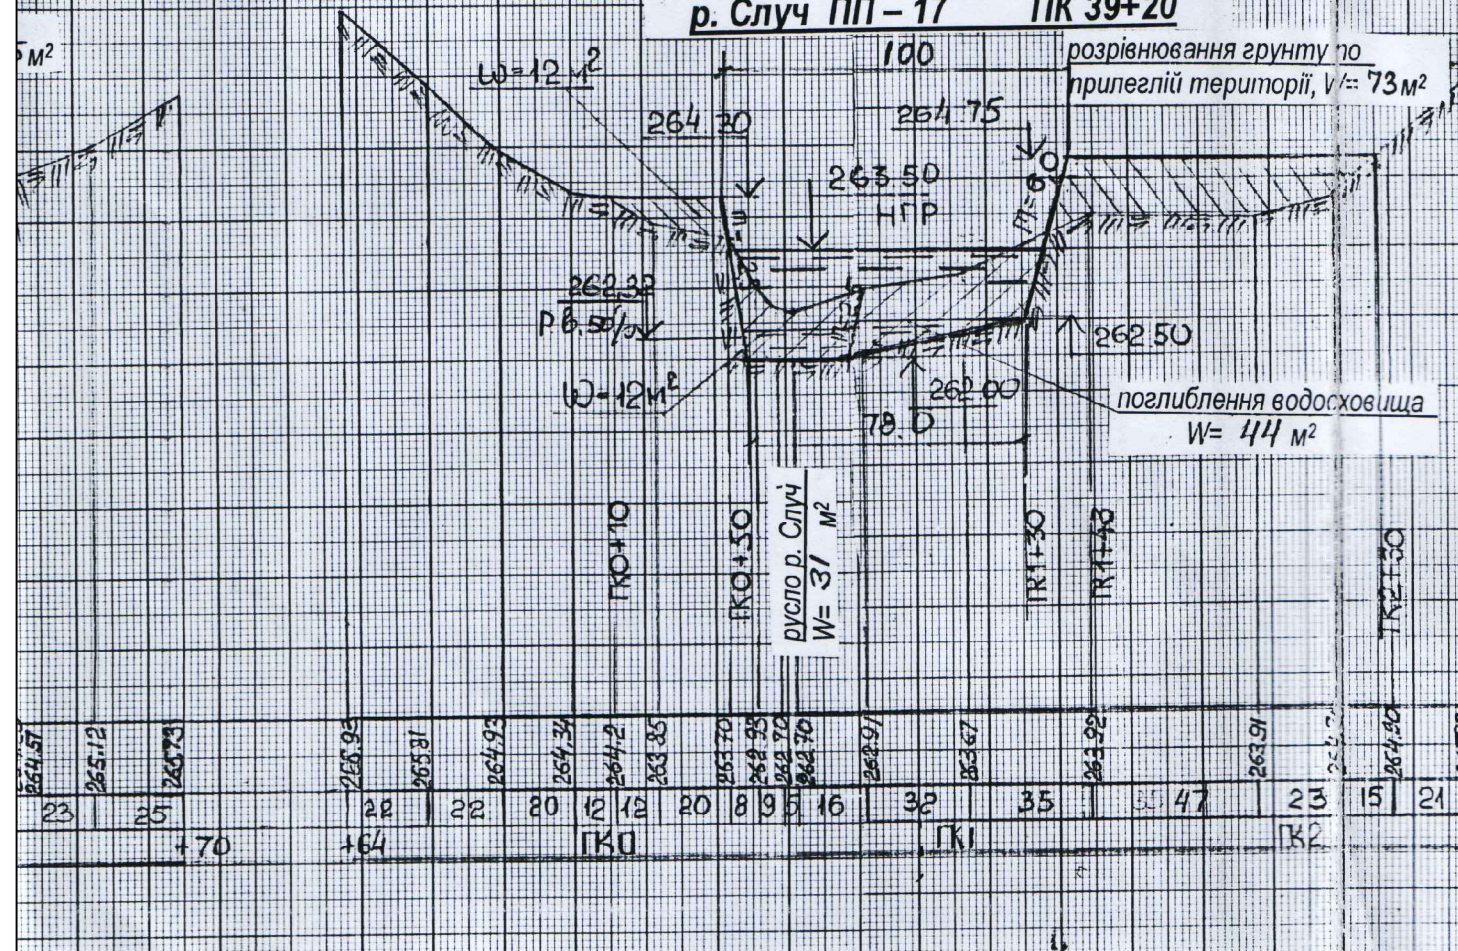

1. Дана креслення читати разом з листами ГП-1, КТМ-2
2. Пропускна спроможність русла при проведенні робіт по поглибленню ложа водосховища прийнята 50% забезпеченості побутових витрат.
3. Розрівнювання отвалів виконувати суцільним масивом, щоб підсипати прилеглі до водосховища ділянки заплави на висоту 1,0-1,5м.
4. По полосі розрівнювання передбачити посів багаторічних трав з улаштуванням водозахисної смуги шириною по 25м по обом берегам водосховища.
5. Нормальний підпірний рівень води в водосховищі запроектована на відмітці 263,50.

Умовні позначки

виймка ґрунту

підсипка прилеглої території

ТО тимчасовий осушувач

Нач. ВКП Мельник С.Р. 06.08.
ГП Коваль М.В. 06.08.
Розробила Лисюк С.О. 06.08.

Угода №1 від 10.01. 2008 р. БГ-5

Берегоукріплення берегів водосховища
на річках Случ та Ікопоть з розчисткою та
поглибленням в межах м. Старокостянтинів

Водосховище на р. Случ

Стадія	Аркуш	Аркушів
Р. П.	1	1

Поперечні перерізи ПП-14 - ПП- 17


Хмельницький облводгосп
Відділ комплексного проектування
м. Хмельницький

Лінія зведення I-I

Зам. інв. №


Підпис і дата

Інв. №об.

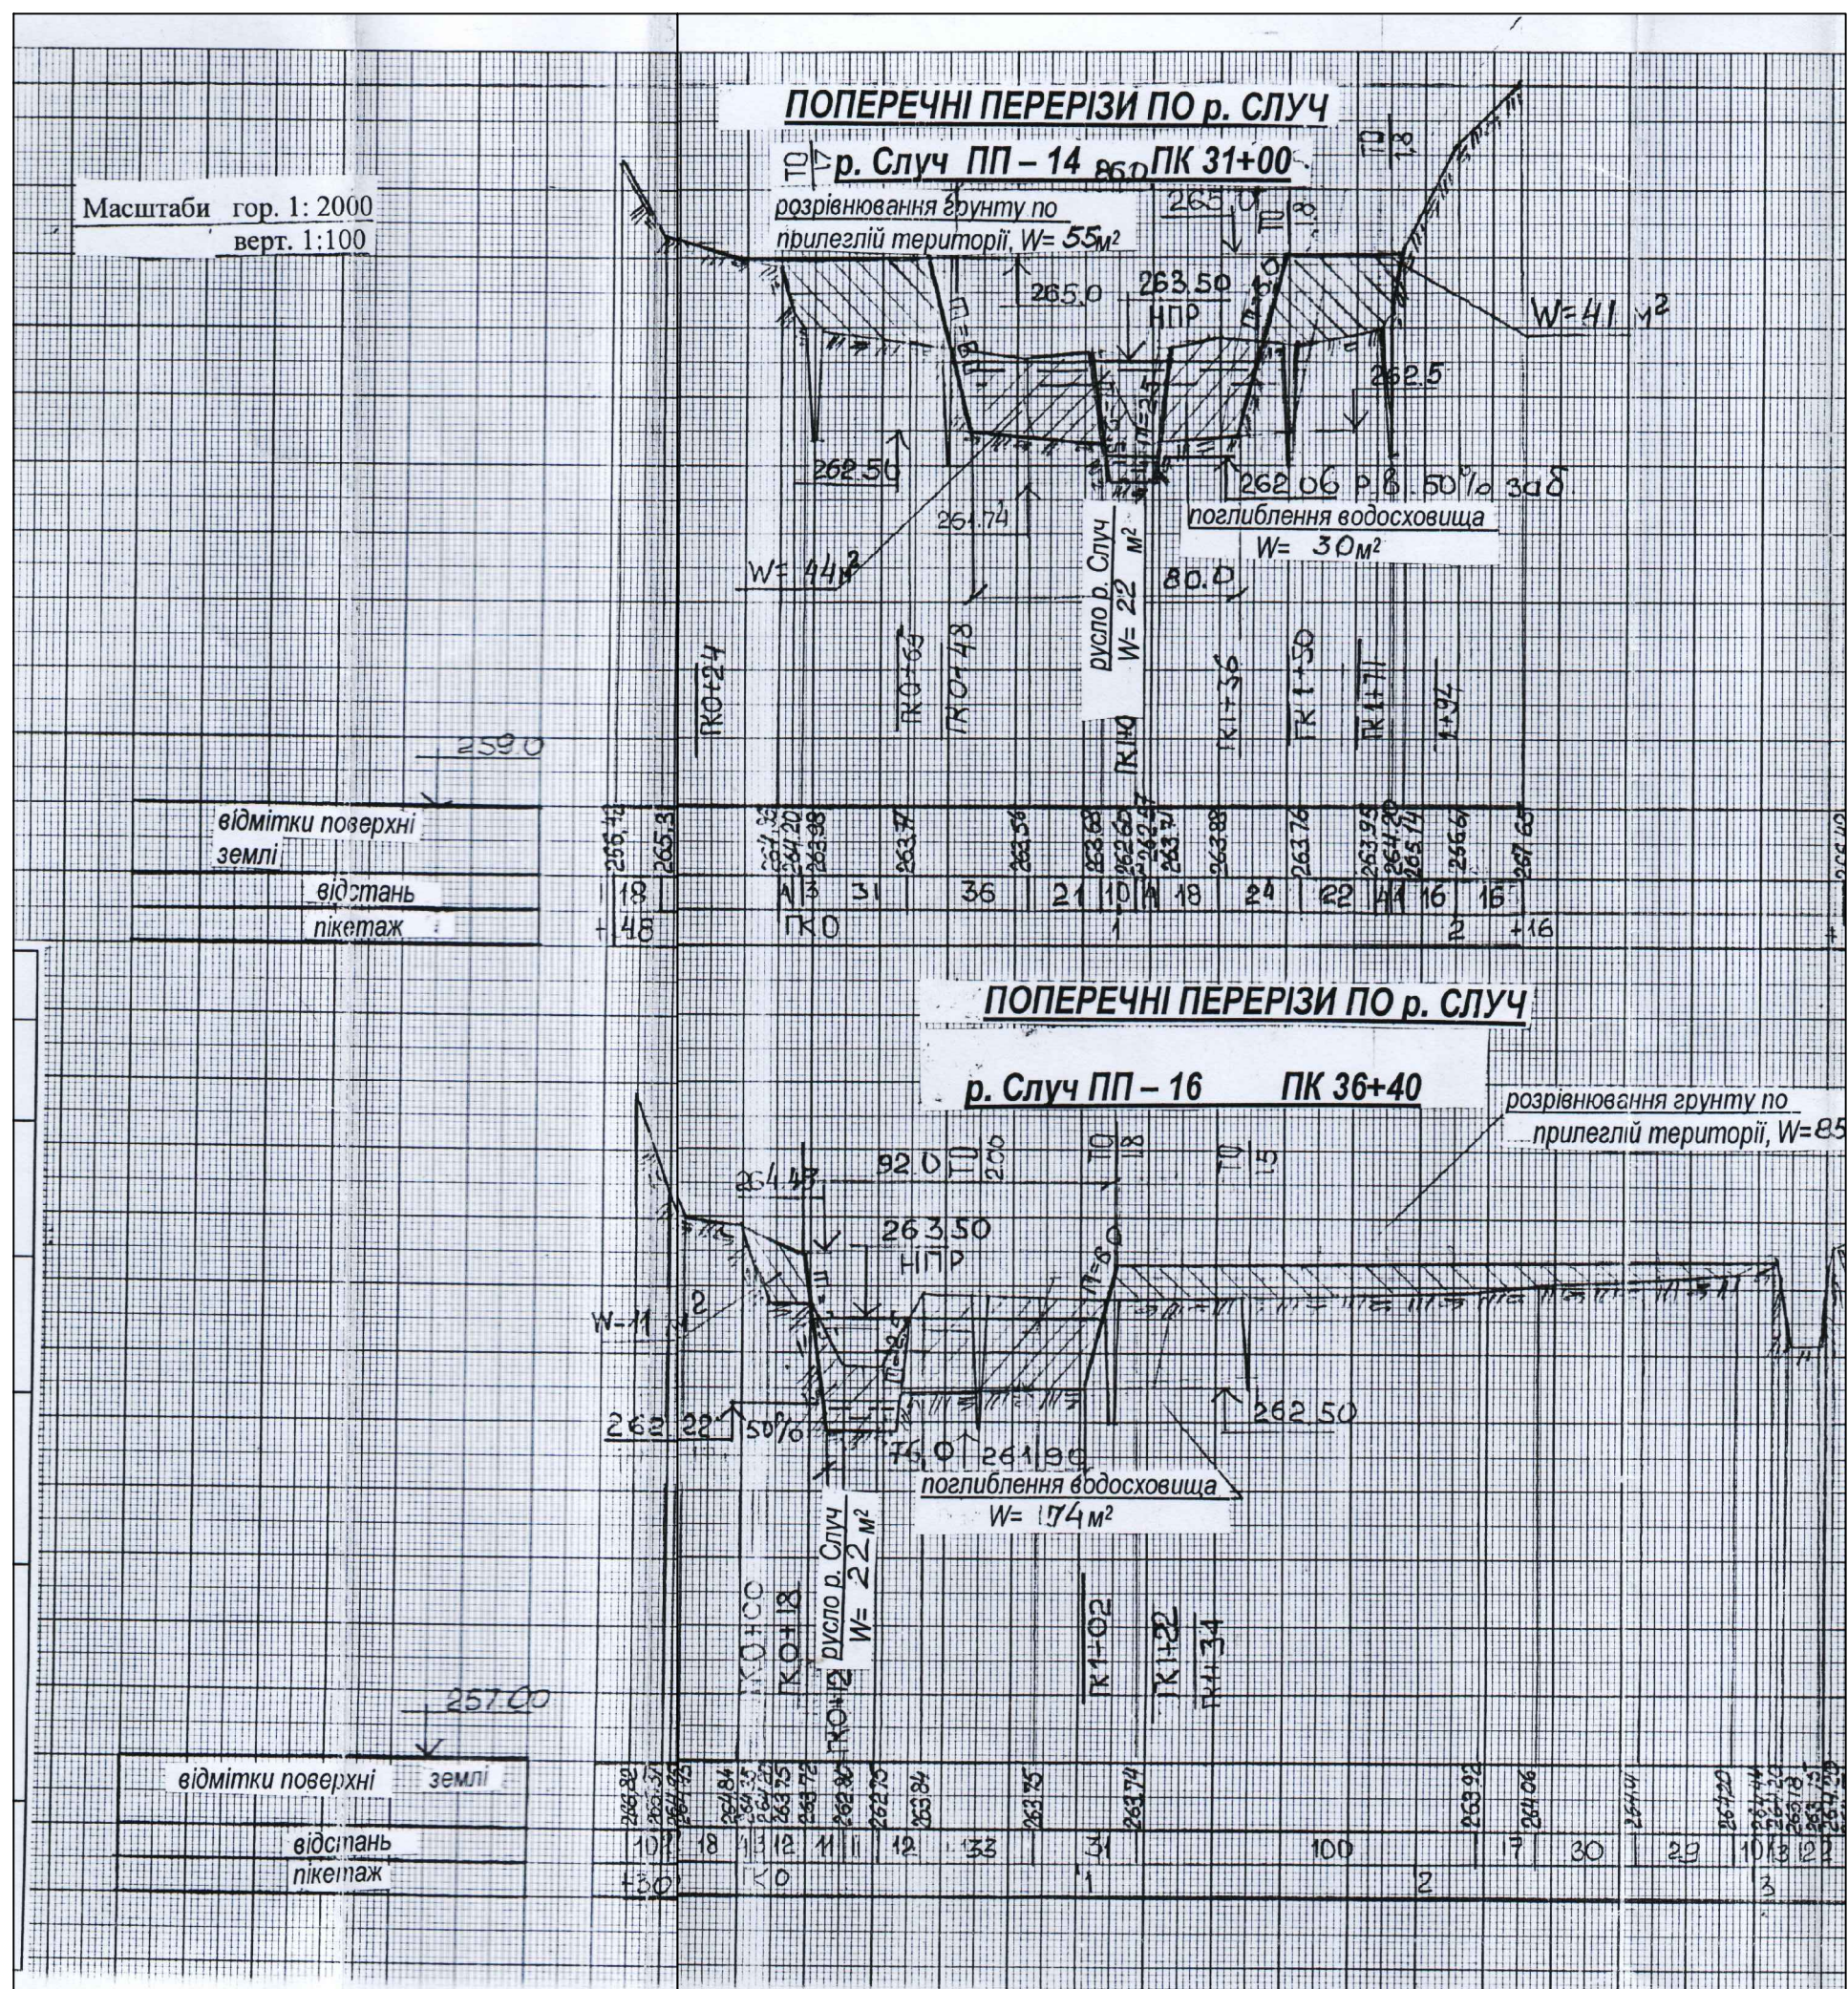

Лінія зведення I-I

Інв. №об.	Підпис і дата	Зам. інв. №

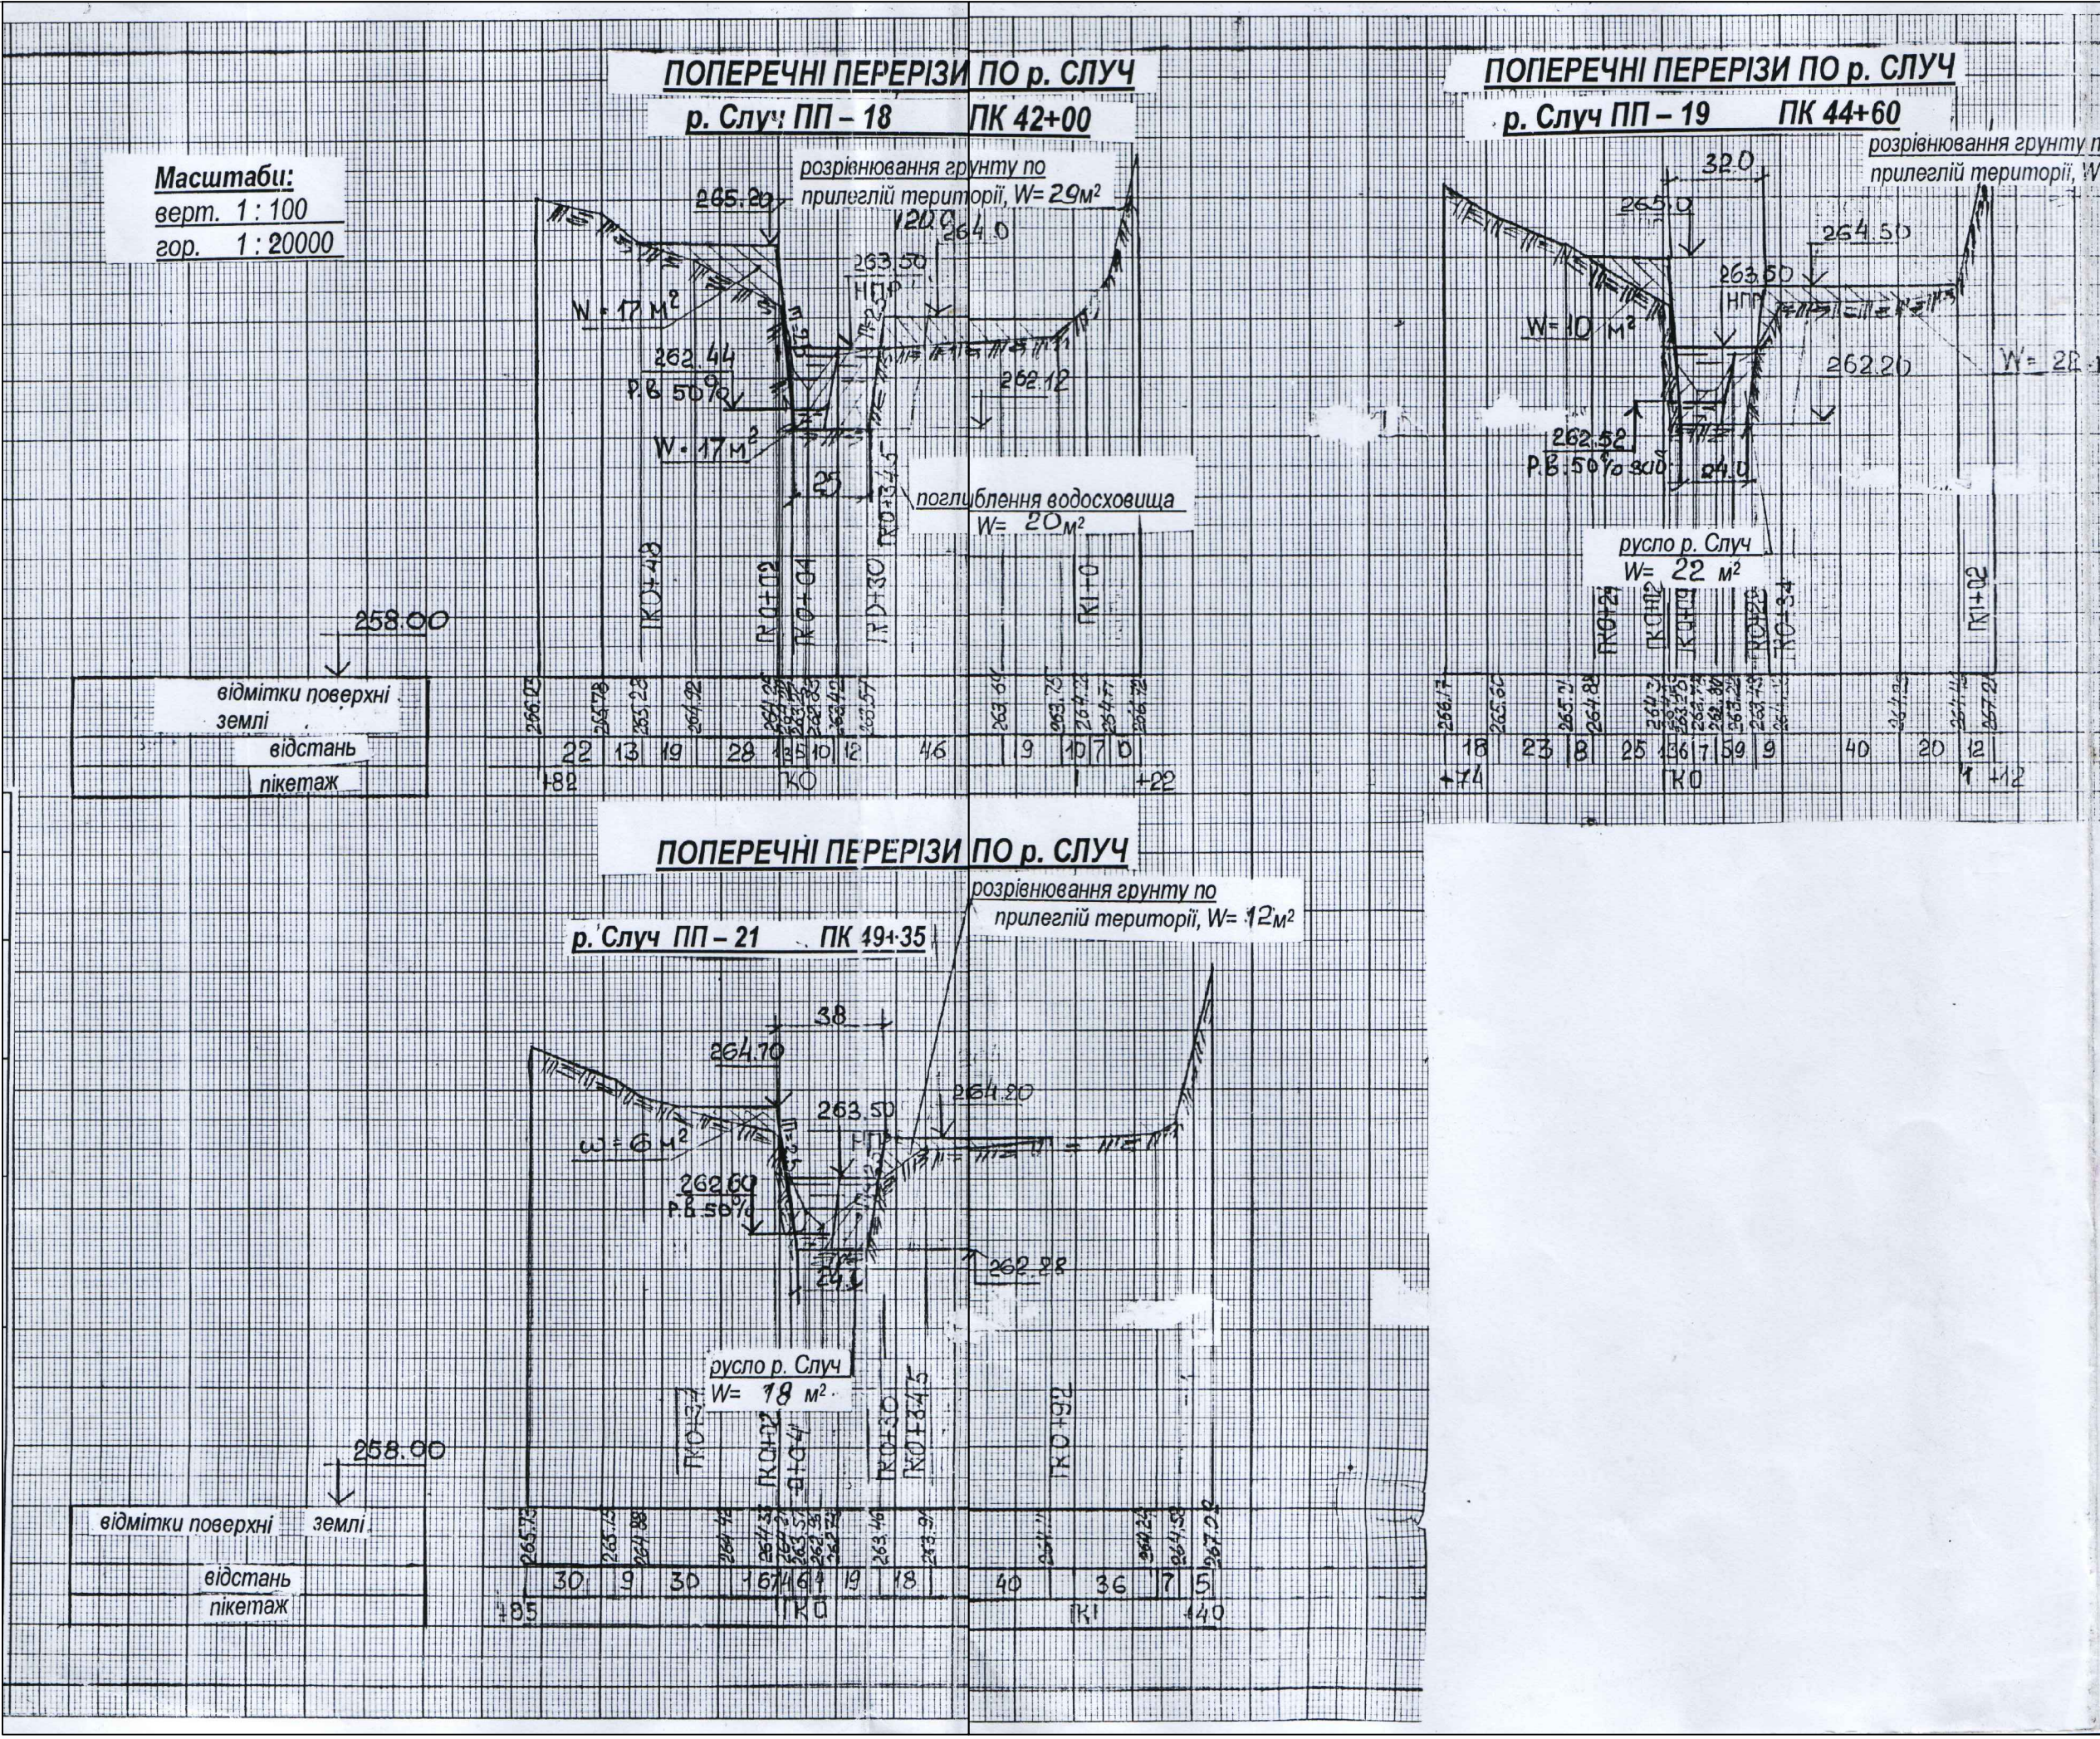

Лінія зведення І-І